



ΕΜΒΑΔΑ με βάση την ΑΧ710/23	
Ολικό οριοθέτησης	7336 m ²
Ρυμοτομία	1770 m ²
Πράσινο (15%)	835 m ²
Καθαρό	4731 m ²

ΕΡΓΟΔΟΤΗΣ:
MEDOUSA CONSTRUCTION LIMITED

ΕΡΓΟ:
PANORAMA FLATS

ΤΟΠΟΘΕΣΙΑ:
Γεροσκηπου, Πafος

Α.Ε. 0/7133
 Φ./Σχ. 51/20 Τεμ. 304

COMP.: Public / 0-Αρχιτεκτονικές μελέτες / 0-ANTONIS

ΑΡΧΕΙΟ: / ΤΛΟΙΖΟΥ YΕΡΟΣΚΙΡΟΥ 304 PANORAMA/ yerosk.304.dwg

ΧΡΟΝΟΣ ΜΕΛΕΤΗΣ: Ιούνιος 2023

νεοφ. νικολαιδη, 65
 flora court- bl.A- γρ.201
 παφος, 8011
 τηλ. 26943487/26950071
 fax 26941727
 info@ak-antoniou.com
 akantoniou@cytanet.com.cy

A. Κ ΑΝΤΩΝΙΟΥ
 ΑΡΧΙΤΕΚΤΟΝΕΣ ΜΗΧΑΝΙΚΟΙ
 Ε.Π.Ε. ΗΕ 415966

ΥΠΟΓΡΑΦΗ:
 ΣΦΡΑΓΙΔΑ:

ΚΛΙΜ: 1:200
 ΑΡΙΘΜΟΣ ΣΧΕΔΙΟΥ:
1

site plan
 Α1



Π1
712 m²

Π2
83 m²

ΕΜΒΑΔΑ με βάση την ΑΧ710/23	
Ολικό οριοθέτησης	7336 m ²
Ρυμοτομία	1770 m ²
Πράσινο (15%)	835 m ²
Καθαρό	4731 m ²

ΕΡΓΟΔΟΤΗΣ: MEDOUSA CONSTRUCTION LIMITED	ΤΟΠΟΘΕΣΙΑ: Γεροσκηπου, Παφος	COMP.: Public / 0-Αρχιτεκτονικές μελέτες / 0-ANTONIS	νεοφ. νικολαιδη, 65 flora court- bl.A- γρ.201 παφος, 8011 τηλ. 26943487/26950071 fax 26941727 info@ak-antoniou.com akantoniou@cytanet.com.cy
ΕΡΓΟ: PANORAMA FLATS	Α.Ε. 0/7133 Φ./Σχ. 51/20 τεμ. 304	ΑΡΧΕΙΟ: / ΤΛΟΙΖΟΥ YEROSKIPOY 304 PANORAMA/ yerosk.304.dwg	
		ΧΡΟΝΟΣ ΜΕΛΕΤΗΣ: Ιούνιος 2023	


A. K ANTONIOY ΑΡΧΙΤΕΚΤΟΝΕΣ ΜΗΧΑΝΙΚΟΙ Ε.Π.Ε. ΗΕ 415966	ΥΠΟΓΡΑΦΗ:
1st floor plan	ΣΦΡΑΓΙΔΑ:
	ΚΛΙΜ: 1:200 Α1
	ΑΡΙΘΜΟΣ ΣΧΕΔΙΟΥ: 2

first Block A

A101 2bd flat 86m² +22.0m² cov.ver
 A102 3bd flat 105m² +32.5m² cov.ver
 A103 1bd flat 54m² +15.0m² cov.ver
 A104 2bd flat 86m² +22.0m² cov.ver
 A105 2bd flat 86m² +22.0m² cov.ver
 A106 1bd flat 54m² +15.0m² cov.ver



ground floor plan
 block A

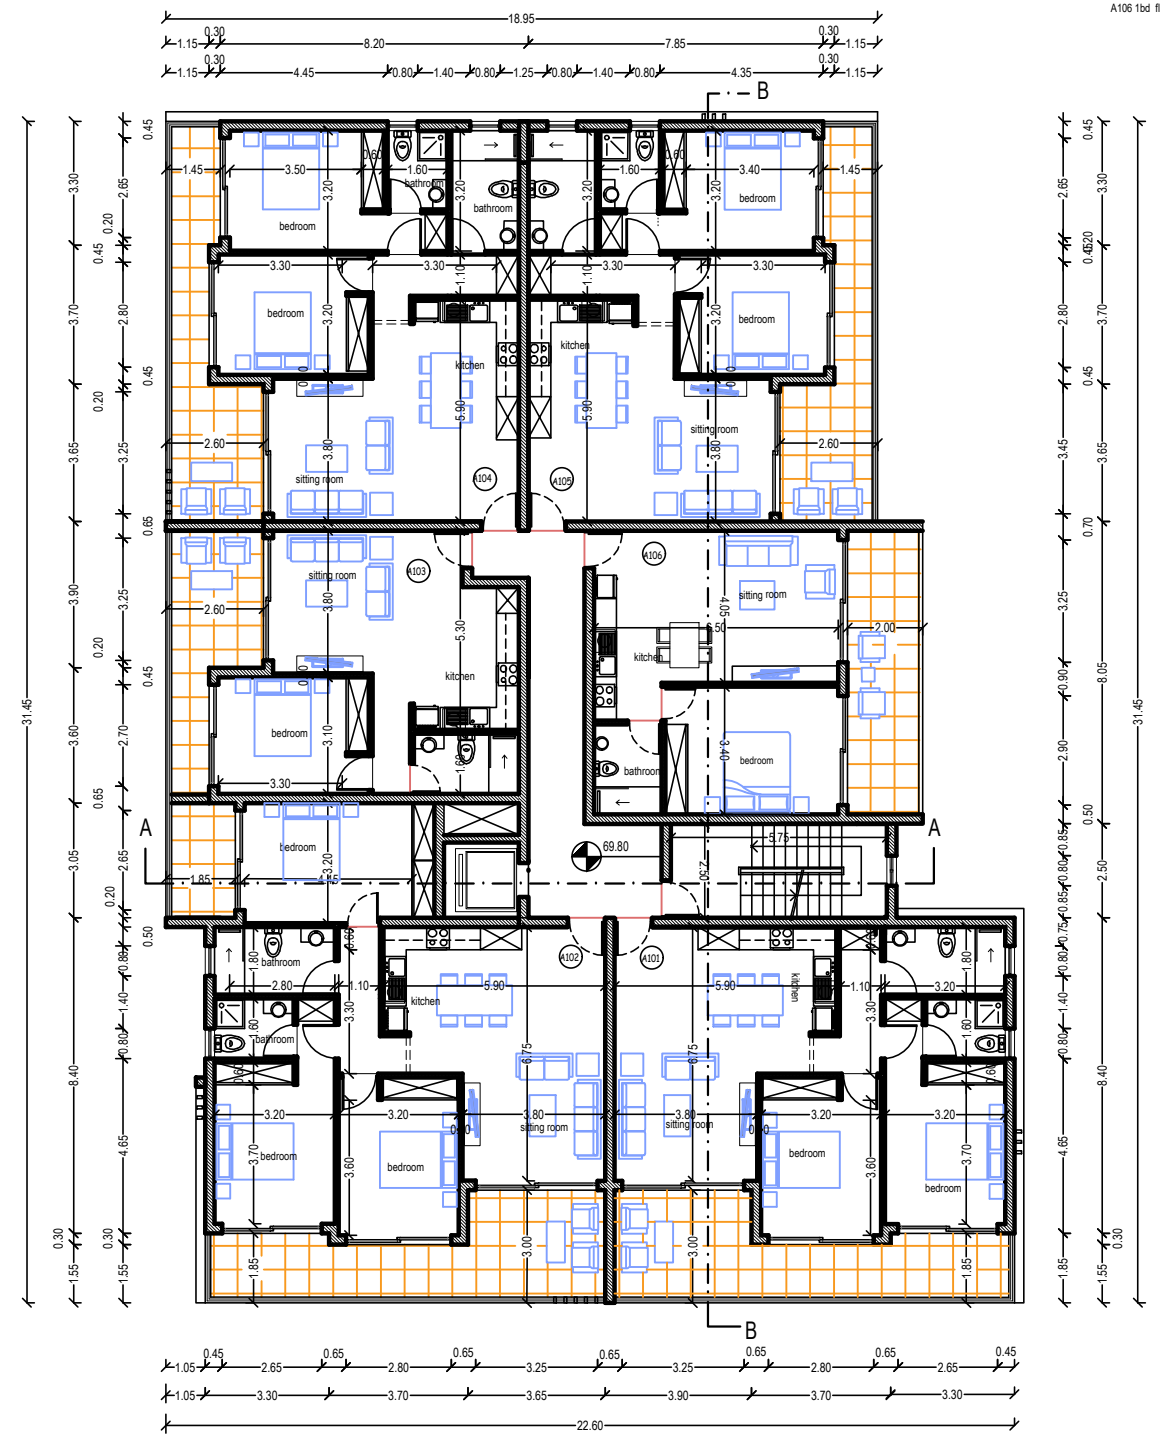


1st floor plan
 block A


ΕΡΓΟΔΟΤΗΣ: MEDOUSSA CONSTRUCTIONS LTD	ΤΟΠΟΘΕΣΙΑ: Γεροσκηπου, Παφος	COMP.: Public / 0-Αρχιτεκτονικές μελέτες / 0-ANTONIS ΑΡΧΕΙΟ: / TLOIZOU YEROSKIPOU 304 PANORAMA/ yerosk.304.dwg	νεοφ. νικολαιδη, 65 flora court- bl.A- γρ.201 παφος, 8011 τηλ. 26943487/26950071 fax 26941727 info@ak-antoniou.com akantoniou@cytanet.com.cy	A . K ANTΩNIOY ΑΡΧΙΤΕΚΤΟΝΕΣ ΜΗΧΑΝΙΚΟΙ Ε.Π.Ε. ΗΕ 415966	ΥΠΟΓΡΑΦΗ: ΣΦΡΑΓΙΔΑ :
ΕΡΓΟ: PANORAMA FLATS	Α.Ε. 0/7133 Φ./Σχ. 51/20 τεμ. 304	ΧΡΟΝΟΣ ΜΕΛΕΤΗΣ: Ιούνιος 2023			Κλίμα: 1:100 Α1

2nd floor Block A

A201 2bd flat 86m2 +22.0m2 cov.ver
 A202 3bd flat 105m2 +32.5m2 cov.ver
 A203 1bd flat 54m2 +15.0m2 cov.ver
 A204 2bd flat 86m2 +22.0m2 cov.ver
 A205 2bd flat 86m2 +22.0m2 cov.ver
 A206 1bd flat 54m2 +15.0m2 cov.ver

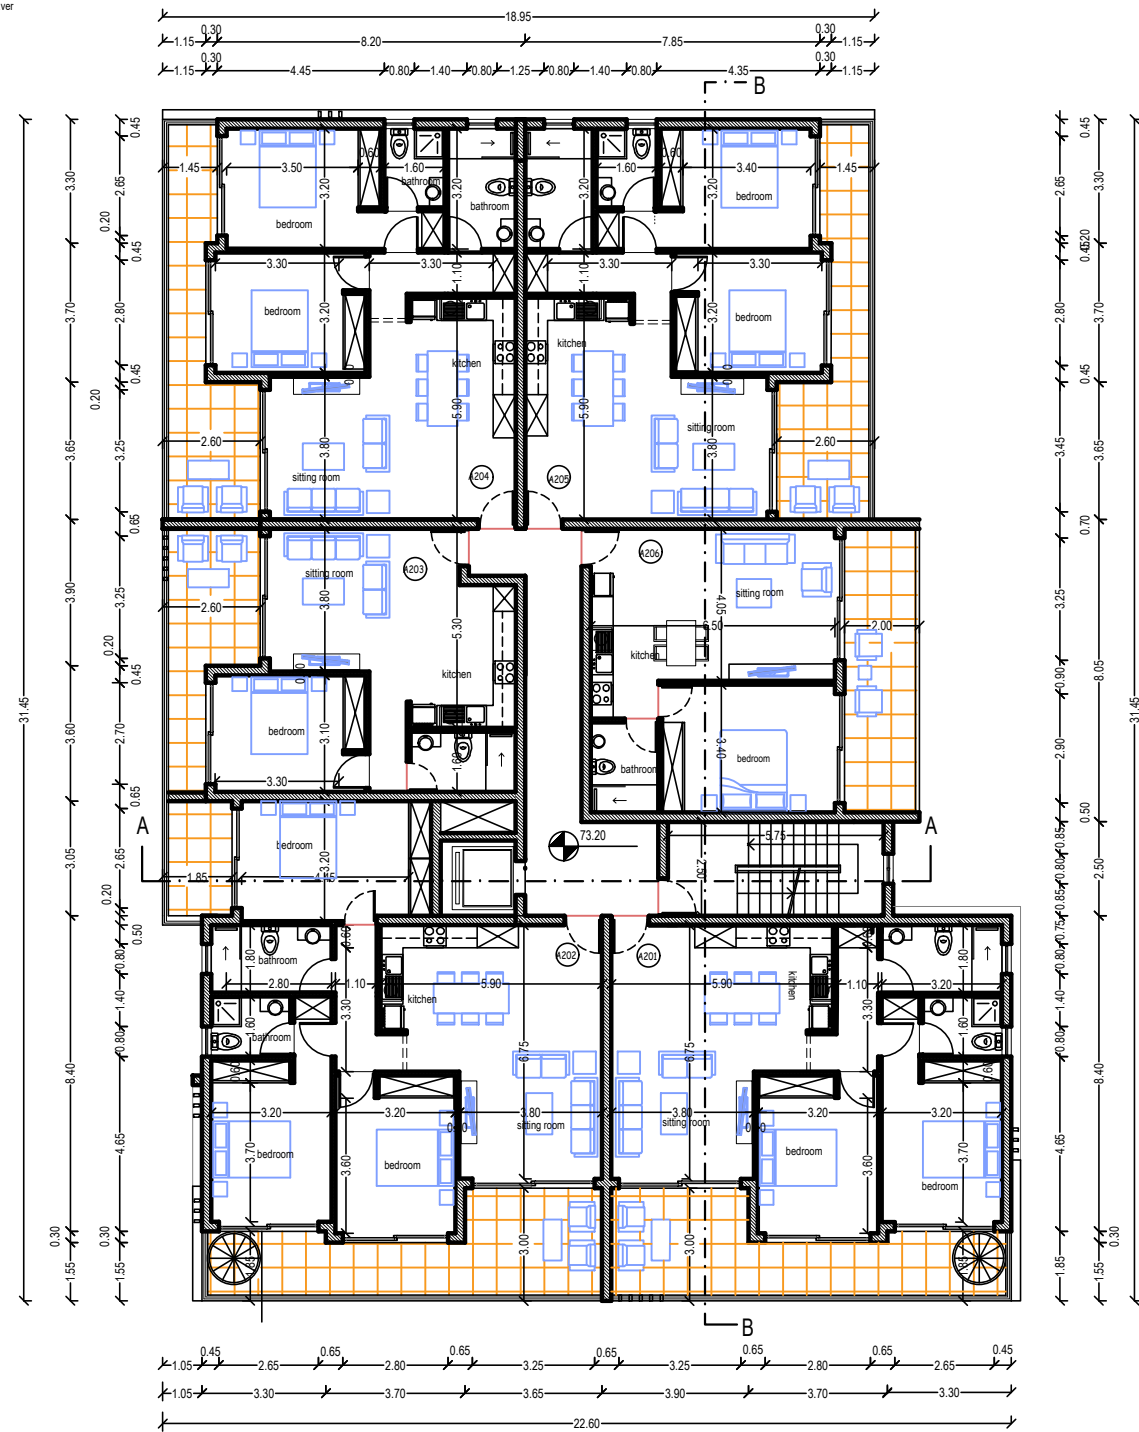

2nd floor plan
 block A

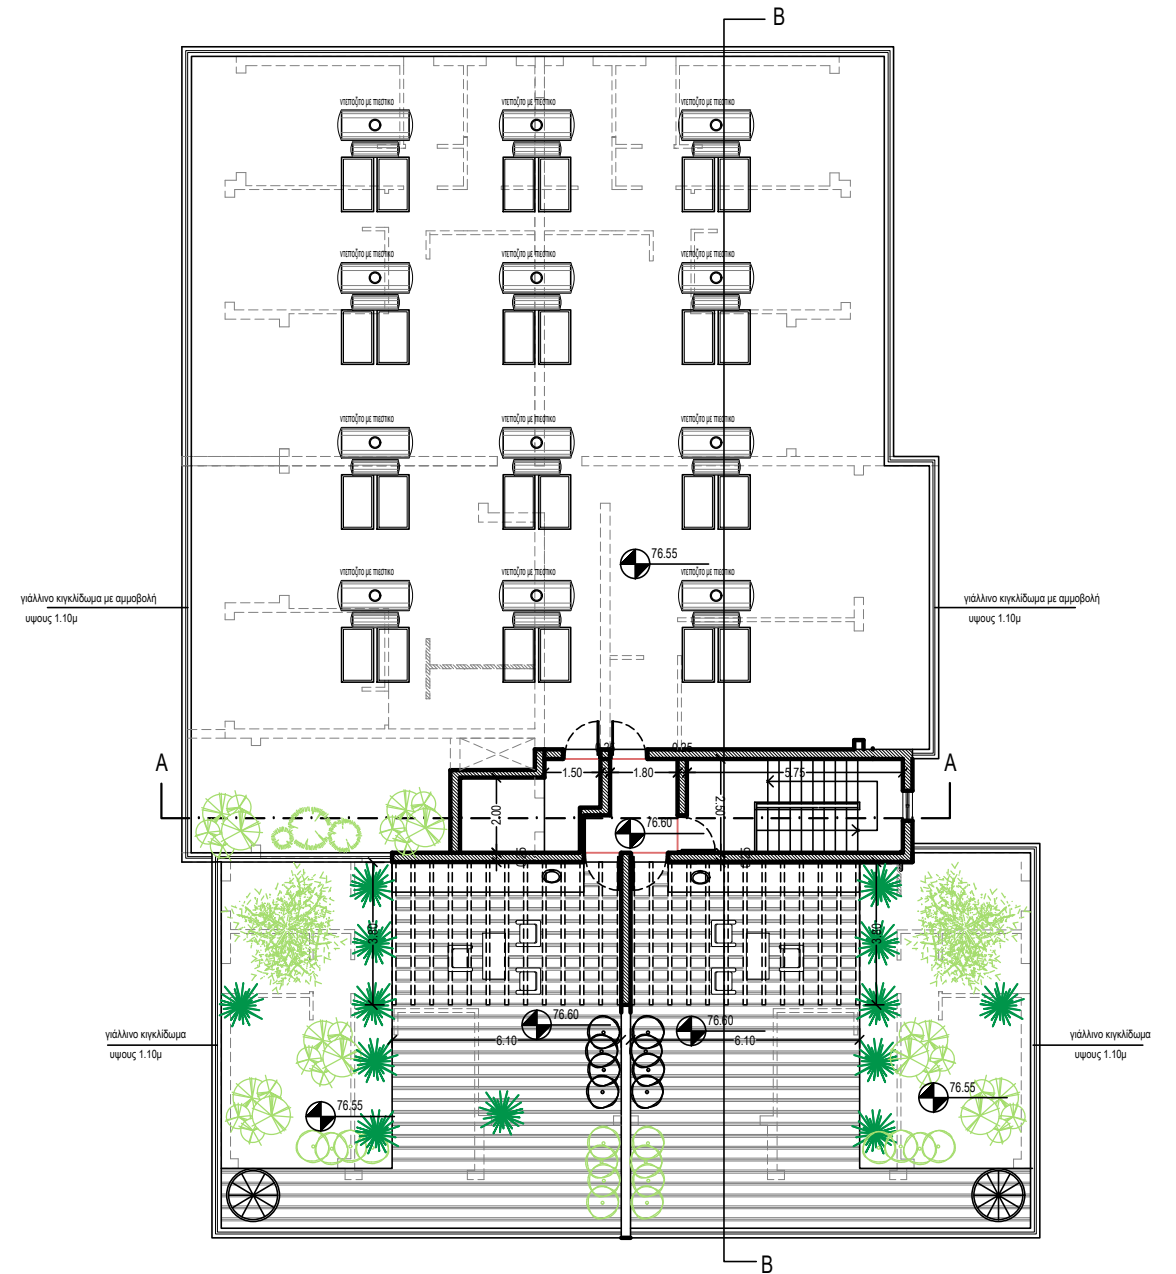


roof plan
 block A


ΕΡΓΟΔΟΤΗΣ: MEDOUSSA CONSTRUCTIONS LTD	ΤΟΠΟΘΕΣΙΑ: Γεροσκηπου, Παφος	COMP.: Public / 0-Αρχιτεκτονικές μελέτες / 0-ANTONIS	νεοφ. νικολαιδη, 65 flora court- bl.A- γρ.201 παφος, 8011 τηλ. 26943487/26950071 fax 26941727 info@ak-antoniou.com akantoniou@cytanet.com.cy	A . K ANTΩΝΙΟΥ ΑΡΧΙΤΕΚΤΟΝΕΣ ΜΗΧΑΝΙΚΟΙ Ε.Π.Ε. ΗΕ 415966	ΥΠΟΓΡΑΦΗ:	
ΕΡΓΟ: PANORAMA FLATS	Α.Ε. 0/7133 Φ./Σχ. 51/20 τεμ. 304	ΑΡΧΕΙΟ: / TLOIZΟΥ YEROSKIPΟΥ 304 PANORAMA/ yerosk.304.dwg			ΣΦΡΑΓΙΔΑ :	
		ΧΡΟΝΟΣ ΜΕΛΕΤΗΣ: Ιούνιος 2023			ΚΛΙΜ: 1:100	ΑΡΙΘΜΟΣ ΣΧΕΔΙΟΥ: A2
					A1	



side elevation 2
(south-east)

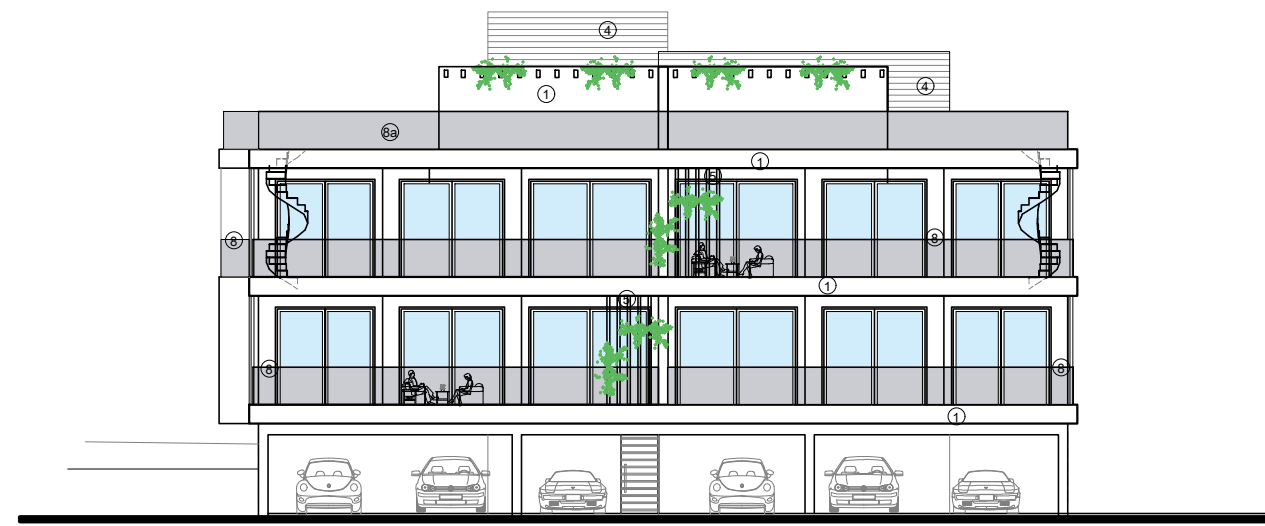


front elevation
(south-west)

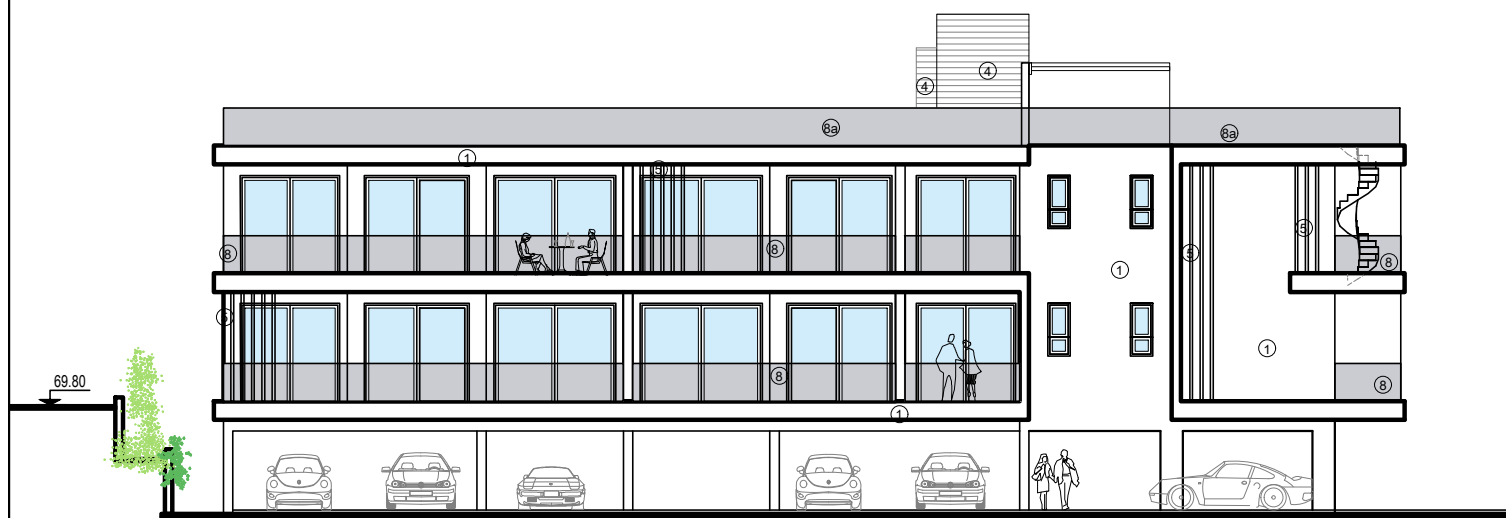


side elevation 1
(north-west)

MATERIALS


- ① white render
- ② grey render
- ③ fair-face concrete
- ④ board formed concrete
- ⑤ louvers 5x20cm
- ⑥ aluminium cladding
- ⑦ aluminium windows
- ⑧ glass balustrade
- ⑨ glass balustrade (with sandblasting)
- ⑩ green wall
- ⑪ deck
- ⑫ hpl
- ⑬ timber cladding

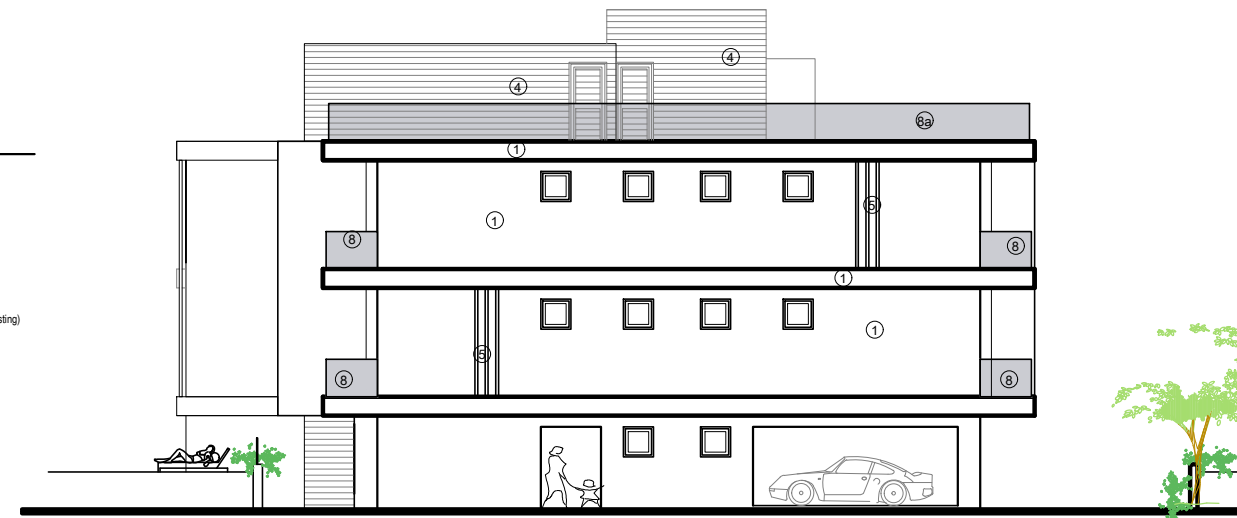

rear elevation
(north-east)

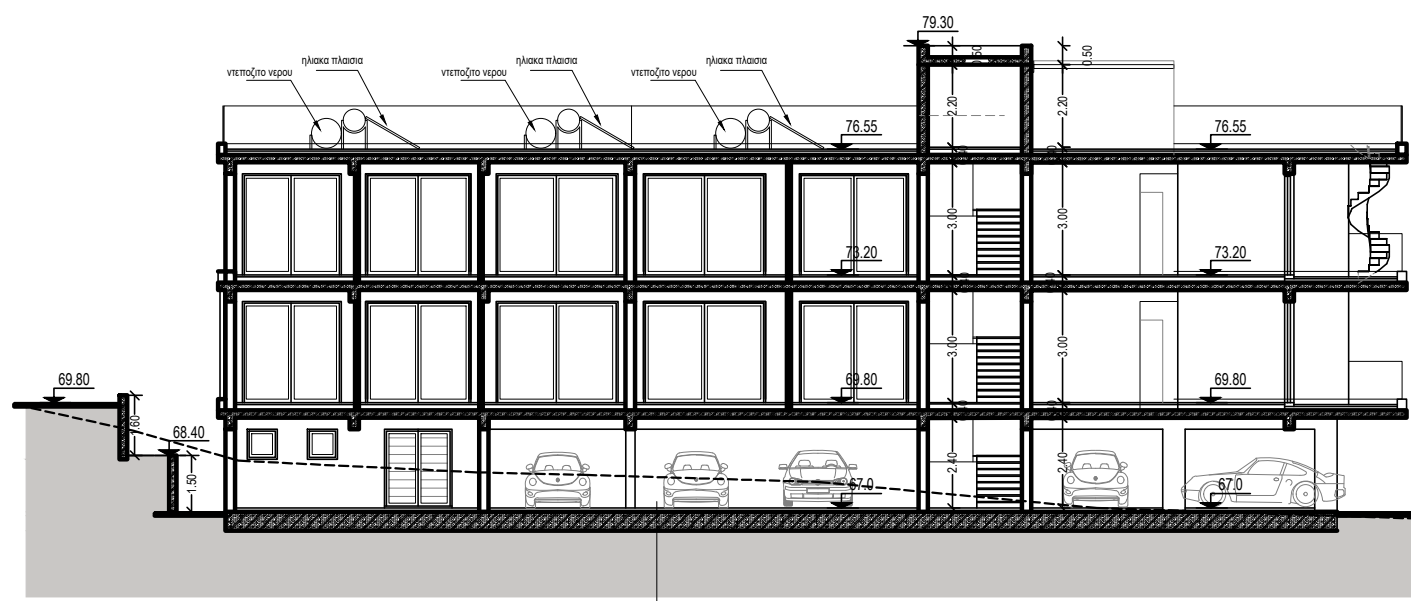

section B-B

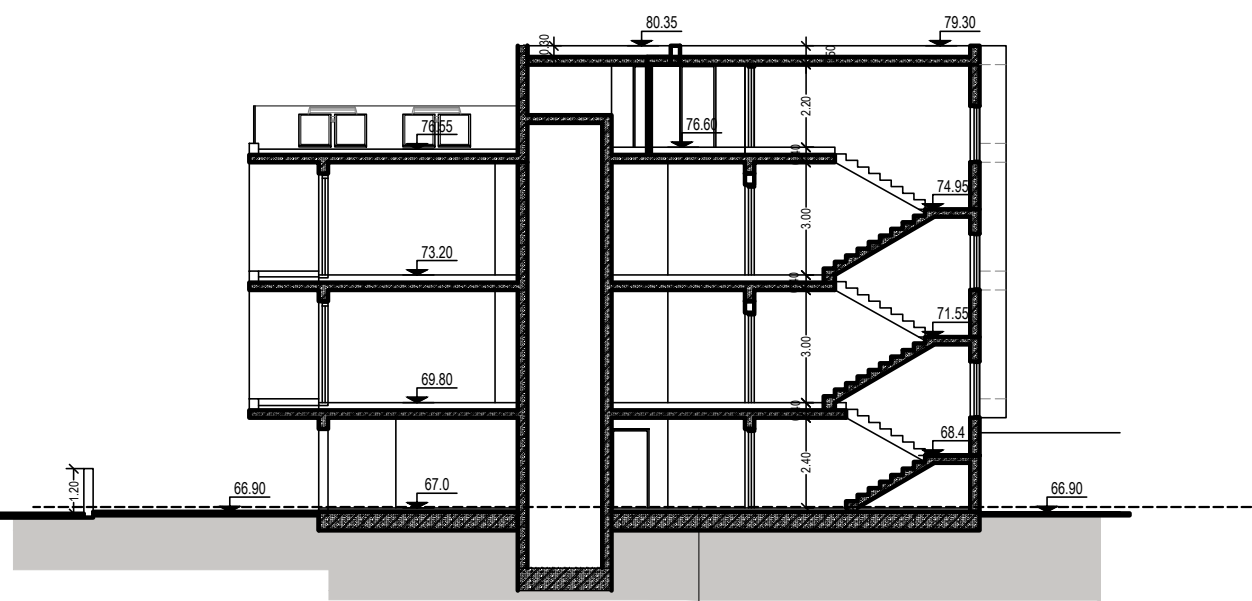


section A-A

ΕΡΓΟΔΟΤΗΣ: MEDOUSSA CONSTRUCTIONS LTD	ΤΟΠΟΘΕΣΙΑ: Γεροσκηπου, Παφος	COMP.: Public / 0-Αρχιτεκτονικές μελέτες / 0-ANTONIS	νεοφ. νικολαιδη, 65 flora court- bl.A- γρ.201 παφος, 8011 τηλ. 26943487/26950071 fax 26941727 info@ak-antoniou.com akantoniou@cytanet.com.cy	A . K ANTΩΝΙΟΥ ΑΡΧΙΤΕΚΤΟΝΕΣ ΜΗΧΑΝΙΚΟΙ Ε.Π.Ε. ΗΕ 415966	ΥΠΟΓΡΑΦΗ:
ΕΡΓΟ: PANORAMA FLATS	Α.Ε. 0/7133 Φ./Σχ. 51/20 τεμ. 304	ΑΡΧΕΙΟ: / ΤΛΟΙΖΟΥ ΥΕΡΟΣΚΗΠΟΥ 304 PANORAMA/ yerosk.304.dwg			ΣΦΡΑΓΙΔΑ:
		ΧΡΟΝΟΣ ΜΕΛΕΤΗΣ: Ιούνιος 2023			Κλίμα: 1:100
					ΑΡΙΘΜΟΣ ΣΧΕΔΙΟΥ: A3




ground floor Block B

B01 2bd flat 77m² +18.0m² cov.ver
 B02 2bd flat 77m² +18.0m² cov.ver
 B03 1bd flat 52m² +15.0m² cov.ver

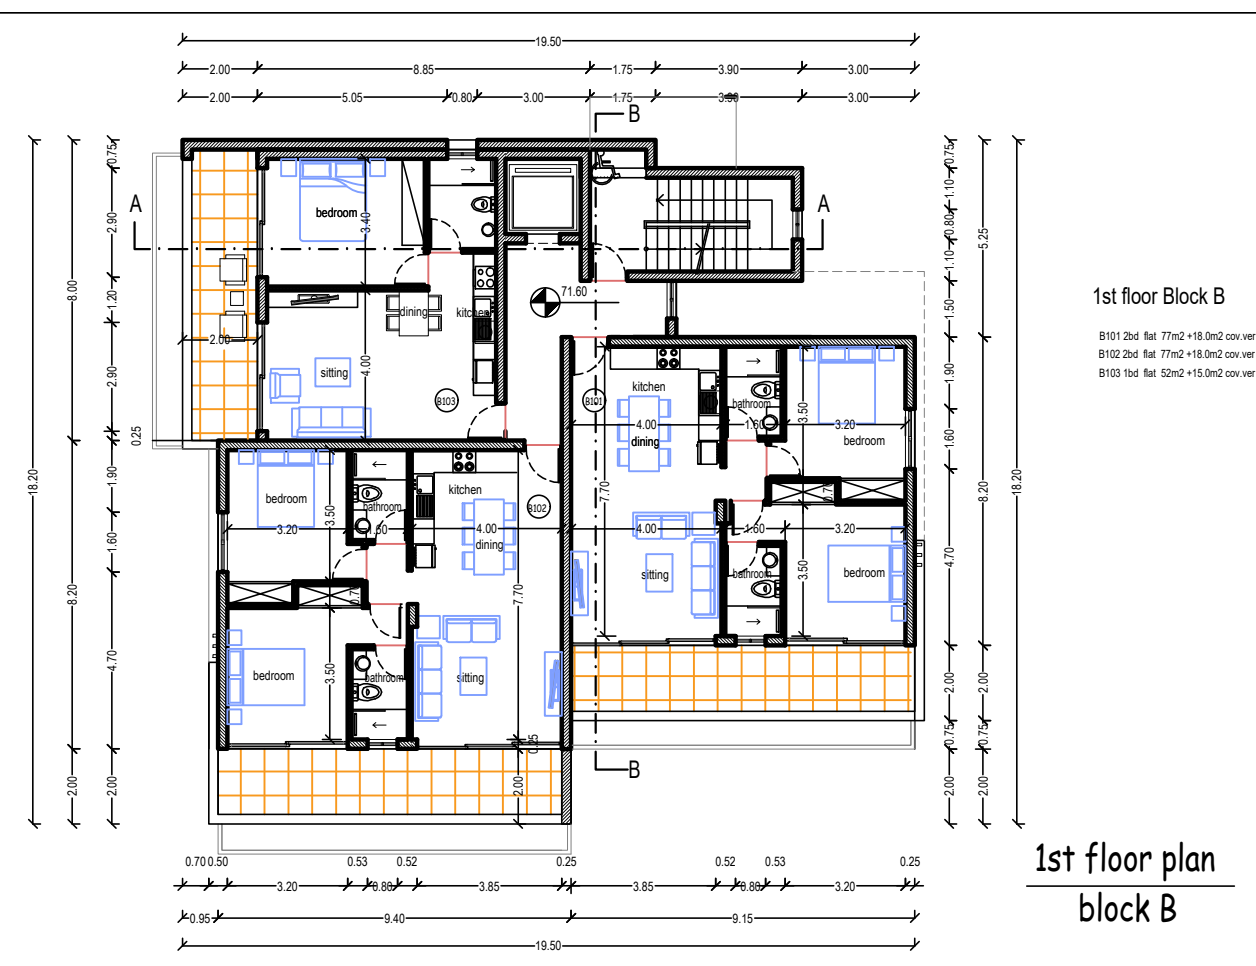


1st floor Block B

B101 2bd flat 77m² +18.0m² cov.ver
 B102 2bd flat 77m² +18.0m² cov.ver
 B103 1bd flat 52m² +15.0m² cov.ver

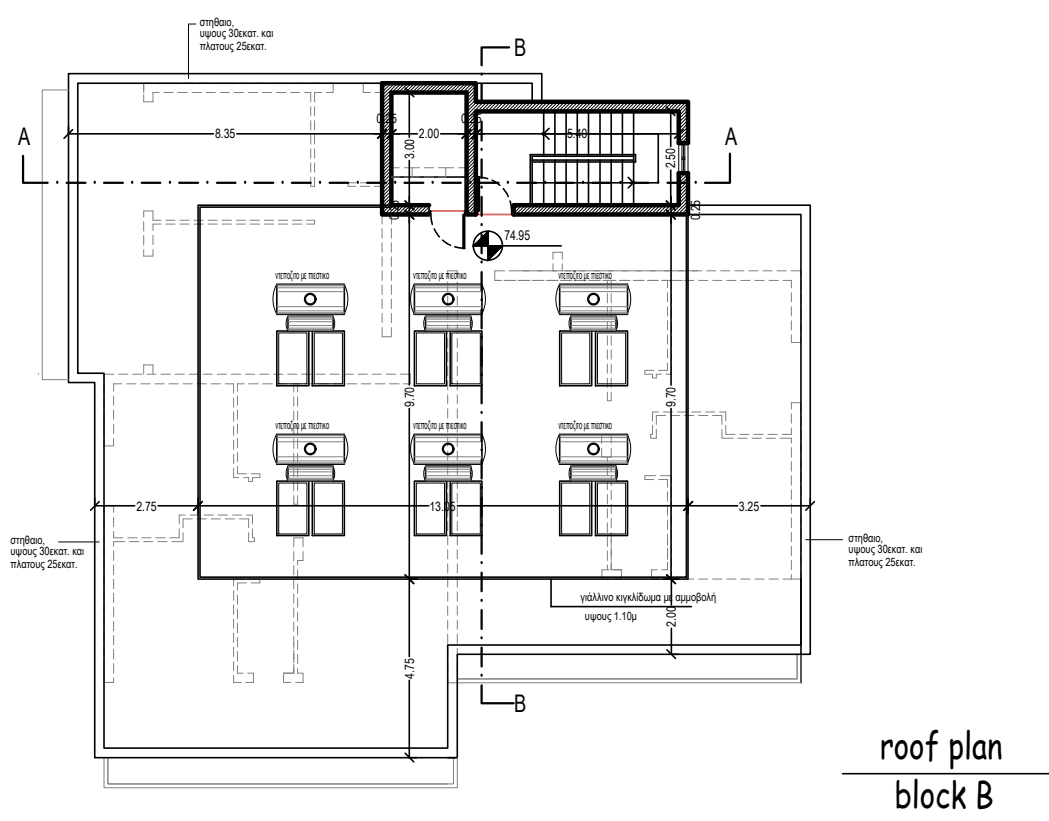

roof plan block B

ΕΡΓΟΔΟΤΗΣ: MEDOUSSA CONSTRUCTIONS LTD	ΤΟΠΟΘΕΣΙΑ: Γεροσκηπου, Παφος	COMP.: Public / 0-Αρχιτεκτονικές μελέτες / 0-ANTONIS	νεοφ. νικολαιδη, 65 flora court- bl.A- γρ.201 παφος, 8011 τηλ. 26943487/26950071 fax 26941727 info@ak-antoniou.com akantoniou@cypnet.com.cy	Α. Κ ΑΝΤΩΝΙΟΥ ΑΡΧΙΤΕΚΤΟΝΕΣ ΜΗΧΑΝΙΚΟΙ Ε.Π.Ε. ΗΕ 415966		ΥΠΟΓΡΑΦΗ:
ΕΡΓΟ: PANORAMA FLATS	Α.Ε. 0/7133 Φ./Σχ. 51/20 τεμ. 304	ΑΡΧΕΙΟ: / ΤΛΟΙΖΟΥ ΥΕΡΟΣΚΙΡΟΥ 304 PANORAMA/ yerosk.304.dwg		Α1	ΣΦΡΑΓΙΔΑ:	ΑΡΙΘΜΟΣ ΣΧΕΔΙΟΥ: B1
		ΧΡΟΝΟΣ ΜΕΛΕΤΗΣ: Ιούνιος 2023		Κλίμα: 1:100		

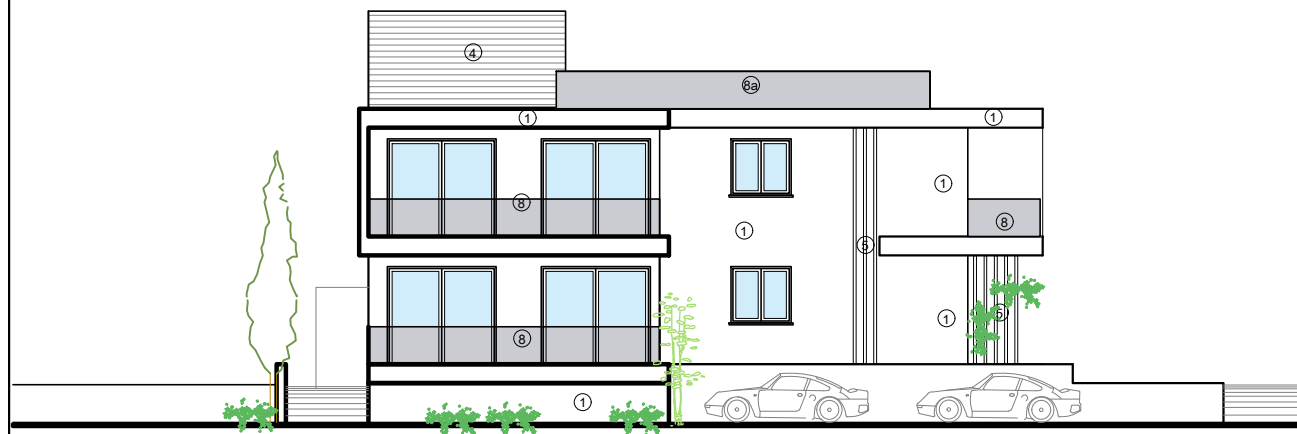


side elevation 1
(north-west)




rear elevation
(north-east)

MATERIALS


- ① white render
- ② grey render
- ③ fair-face concrete
- ④ board formed concrete
- ⑤ louvers 5x20x.
- ⑥ aluminium cladding
- ⑦ aluminium windows
- ⑧ glass balustrade
- ⑧a glass balustrade (with sandplasting)
- ⑨ green wall
- ⑩ deck
- ⑪ hpl
- ⑫ timber cladding

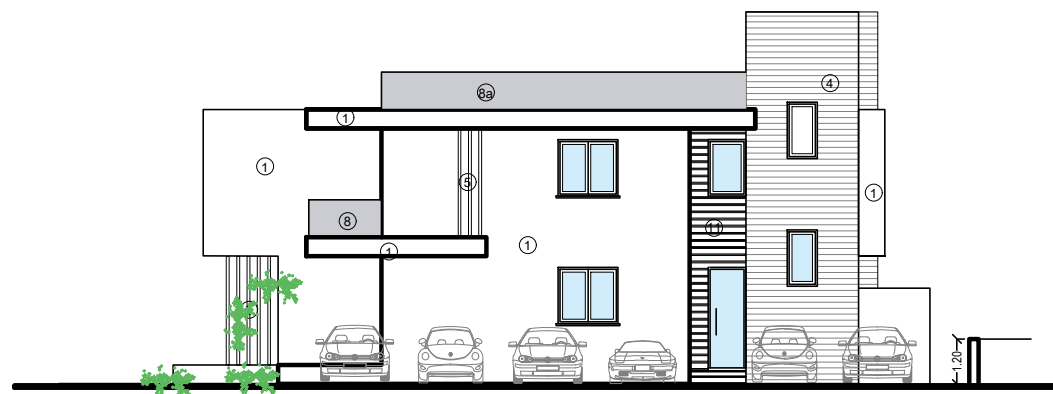


side elevation 2
(south-east)

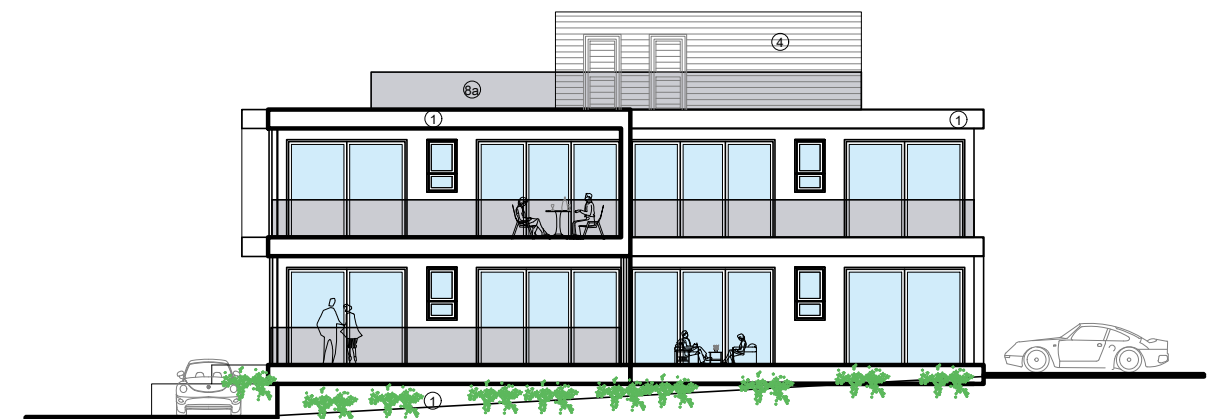

front elevation
(south-west)

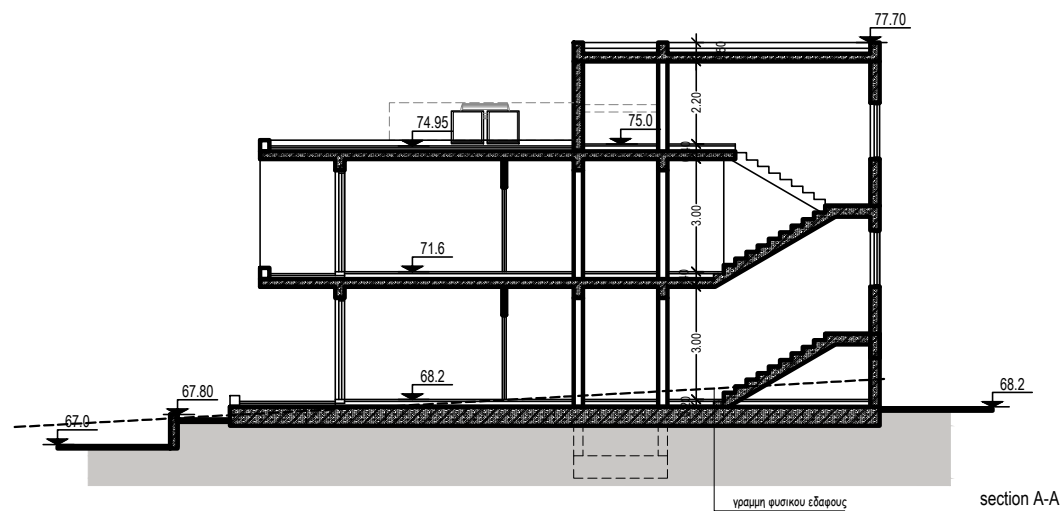


section A-A

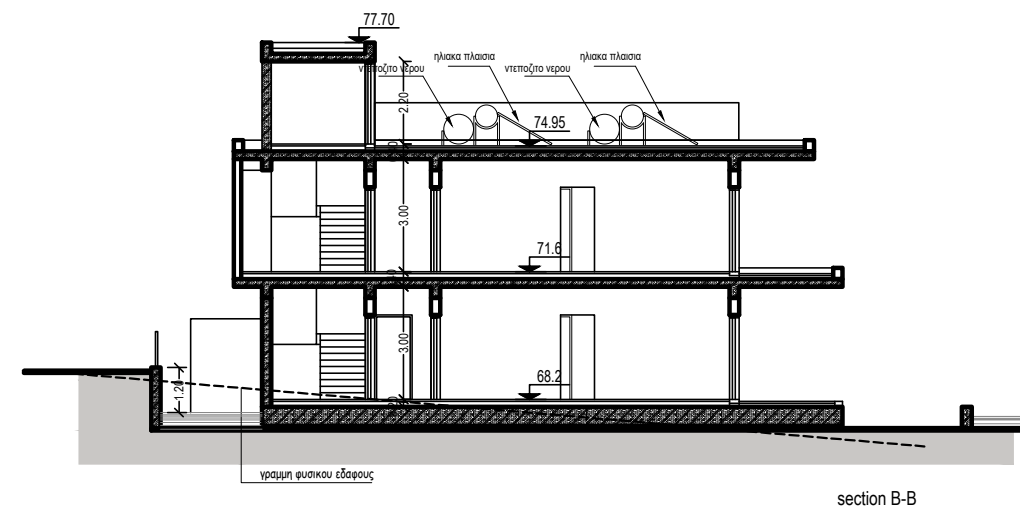


section B-B

ΕΡΓΟΔΟΤΗΣ: MEDOUSSA CONSTRUCTIONS LTD	ΤΟΠΟΘΕΣΙΑ: Γεροσκηπου, Παφος	COMP.: Public / 0-Αρχιτεκτονικές μελέτες / 0-ANTONIS	νεοφ. νικολαϊδη, 65 flora court- bl.A- γρ.201 παφος, 8011 τηλ. 26943487/26950071 fax 26941727 info@ak-antoniou.com akantoniou@cytanet.com.cy	A . K ANTΩΝΙΟΥ ΑΡΧΙΤΕΚΤΟΝΕΣ ΜΗΧΑΝΙΚΟΙ Ε.Π.Ε. ΗΕ 415966	ΥΠΟΓΡΑΦΗ:
ΕΡΓΟ: PANORAMA FLATS	Α.Ε. 0/7133 Φ./Σχ. 51/20 τεμ. 304	ΑΡΧΕΙΟ: / ΤΛΟΙΖΟΥ ΓΕΡΟΣΚΙΠΟΥ 304 PANORAMA/ yerosk.304.dwg			ΣΦΡΑΓΙΔΑ :
		ΧΡΟΝΟΣ ΜΕΛΕΤΗΣ: Ιούνιος 2023			Κλίμα: 1:100 ΑΡΙΘΜΟΣ ΣΧΕΔΙΟΥ: A1 B2
			elevations sections		


block C

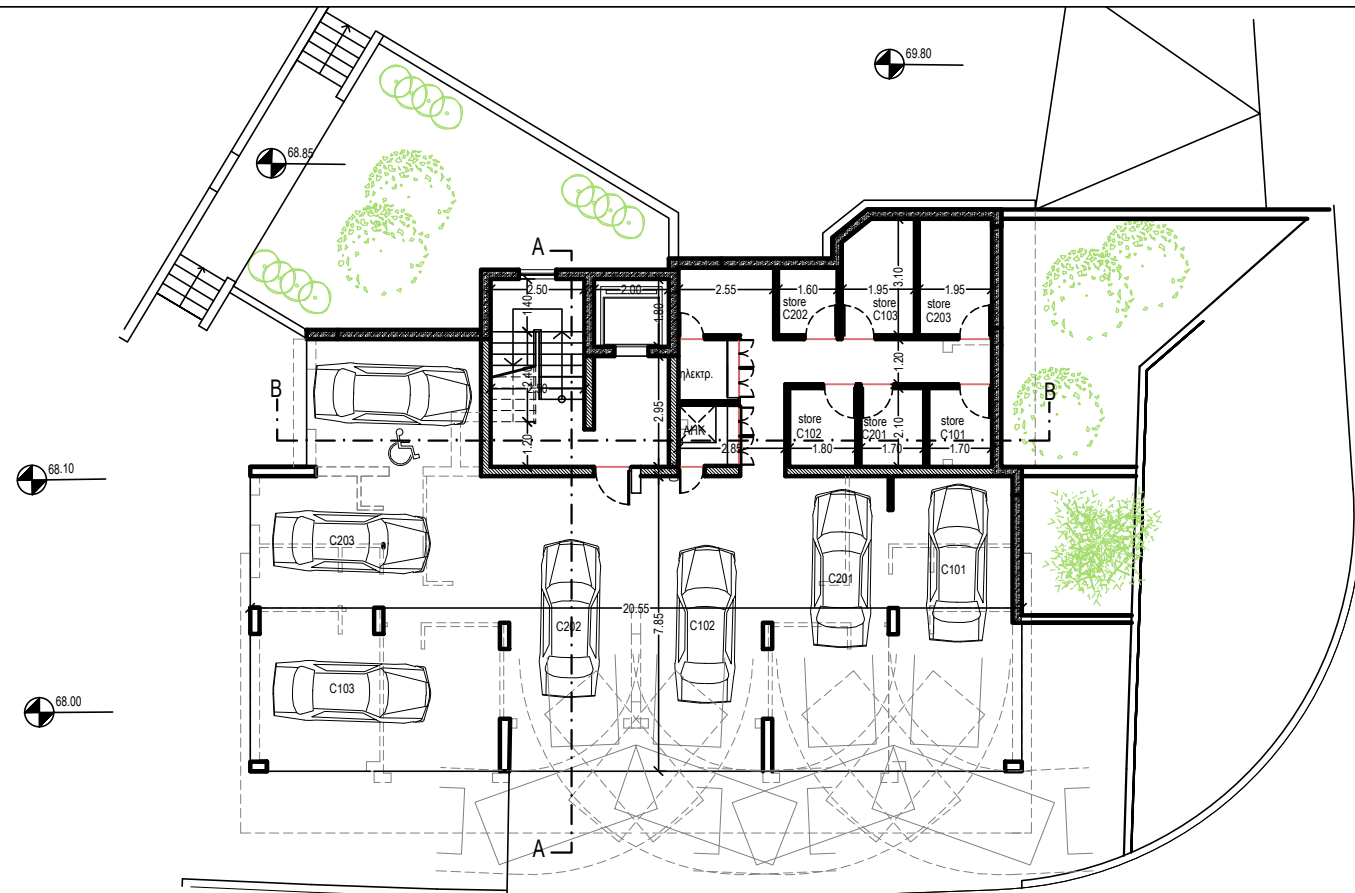

ground floor plan
block C

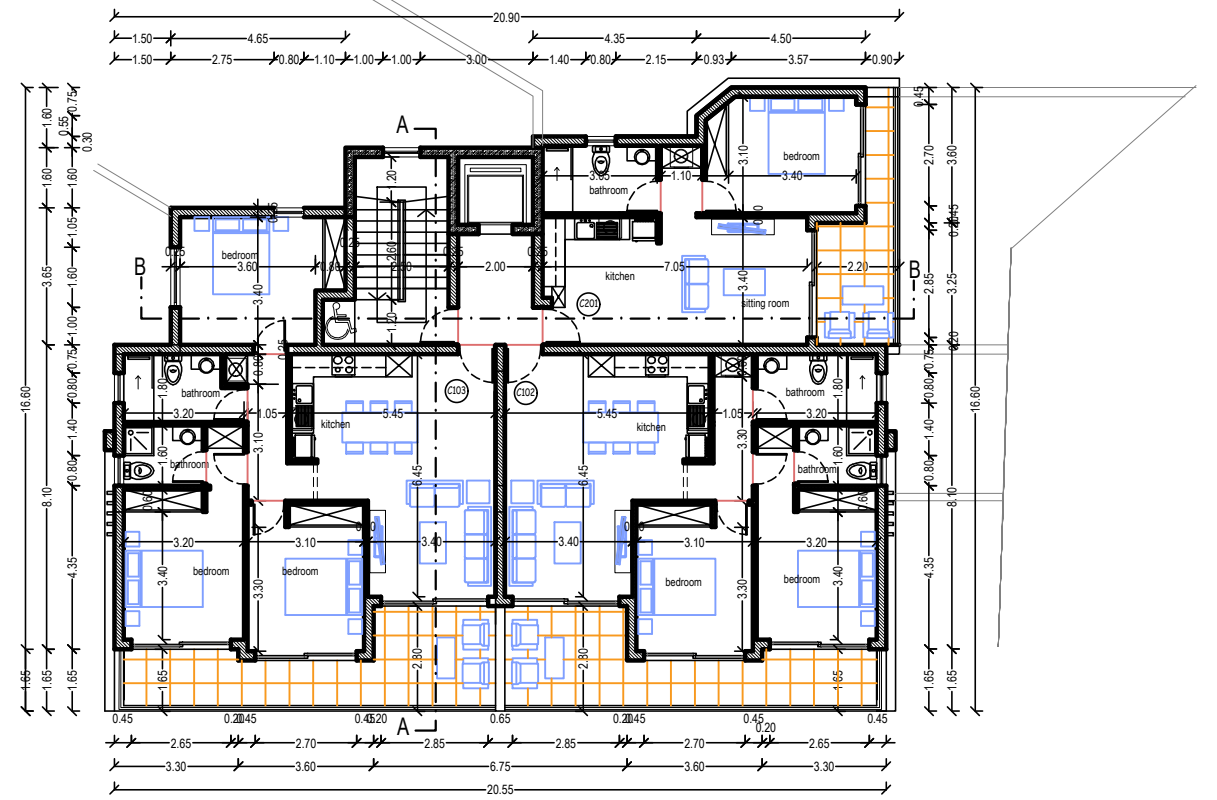

1st floor plan
block C

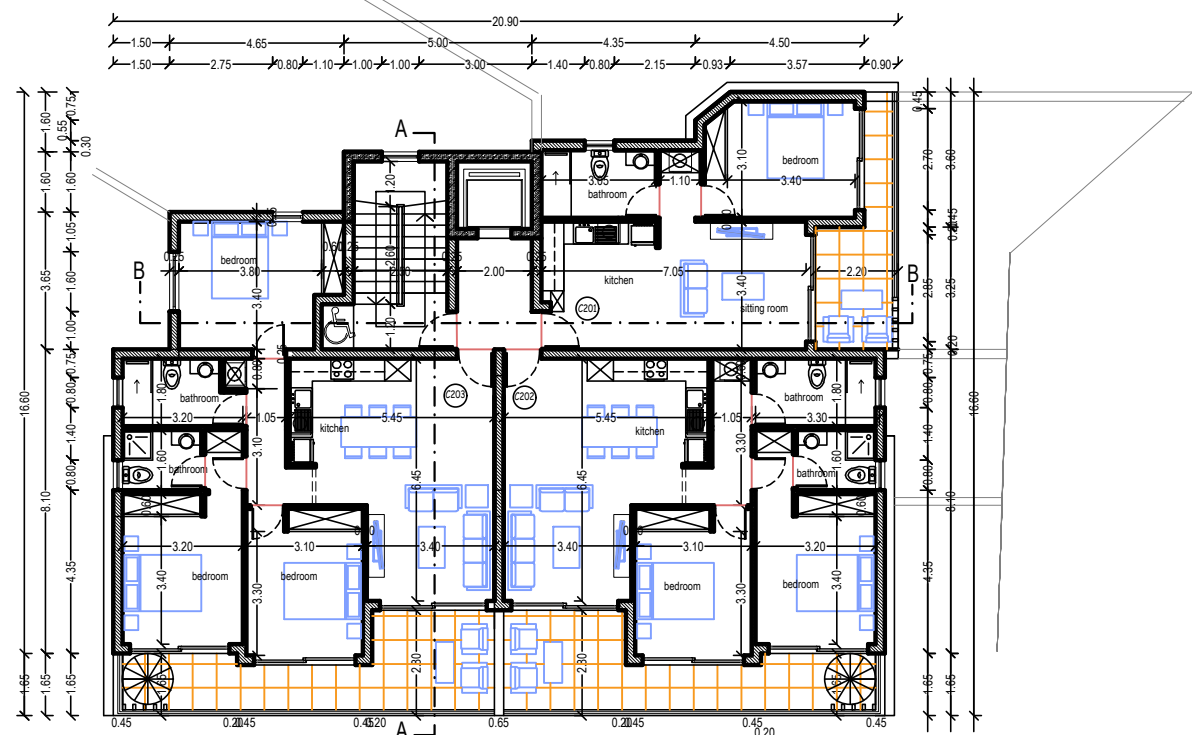


2nd floor plan
block C

Block C


1st floor plan
C101 1bd flat 52m² +12.0m² cov.ver
C102 2bd flat 79m² +19.0m² cov.ver
C103 3bd flat 97.0m² +19.0m² cov.ver

1st floor plan
C201 1bd flat 52m² +12.0m² cov.ver
C202 2bd flat 79m² +19.0m² cov.ver
C203 3bd flat 97.0m² +19.0m² cov.ver

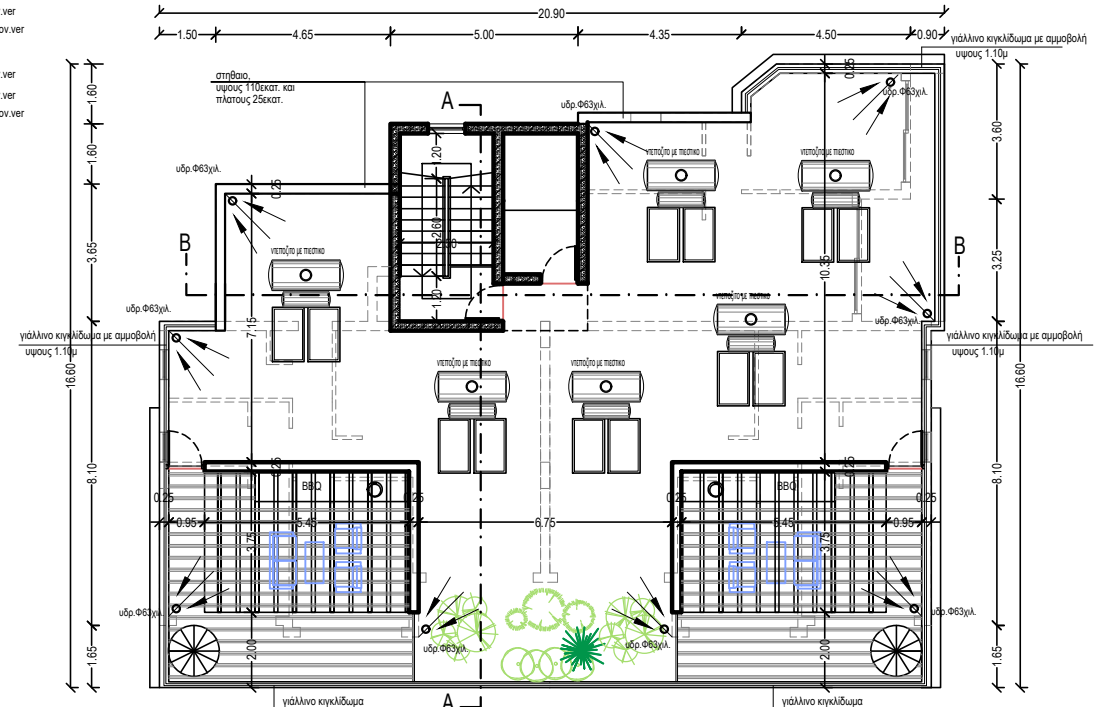

roof plan
block C


ΕΡΓΟΔΟΤΗΣ: MEDOUSA CONSTRUCTIONS LTD	ΤΟΠΟΘΕΣΙΑ: Γεροσκηπου, Παφος	COMP.: Public / 0-Αρχιτεκτονικές μελέτες / 0-ANTONIS	νεοφ. νικολαϊδη, 65 flora court- bl.A- γρ.201 παφος, 8011 τηλ. 26943487/26950071 fax 26941727 info@ak-antoniou.com akantoniou@cytanet.com.cy	A . K ANTΩΝΙΟΥ ΑΡΧΙΤΕΚΤΟΝΕΣ ΜΗΧΑΝΙΚΟΙ Ε.Π.Ε. ΗΕ 415966	ΥΠΟΓΡΑΦΗ:	
ΕΡΓΟ: PANORAMA FLATS	Α.Ε. 0/7133 Φ./Σχ. 51/20 τεμ. 304	ΑΡΧΕΙΟ: / TΛOΙΖΟΥ YEP0CKIΠΟΥ 304 PANORAMA/ yerosk.304.dwg			ΣΦΡΑΓΙΔΑ :	
		ΧΡΟΝΟΣ ΜΕΛΕΤΗΣ: Ιούνιος 2023			Κλίμα: 1:100	ΑΡΙΘΜΟΣ ΣΧΕΔΙΟΥ: C1
					A1	

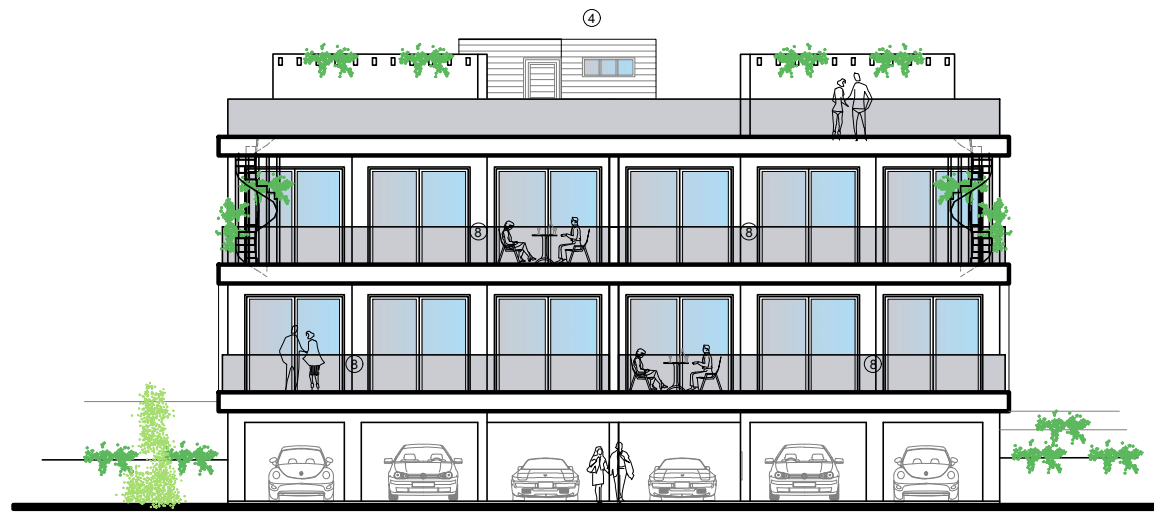

front elevation
(west)



side elevation 1
(east)

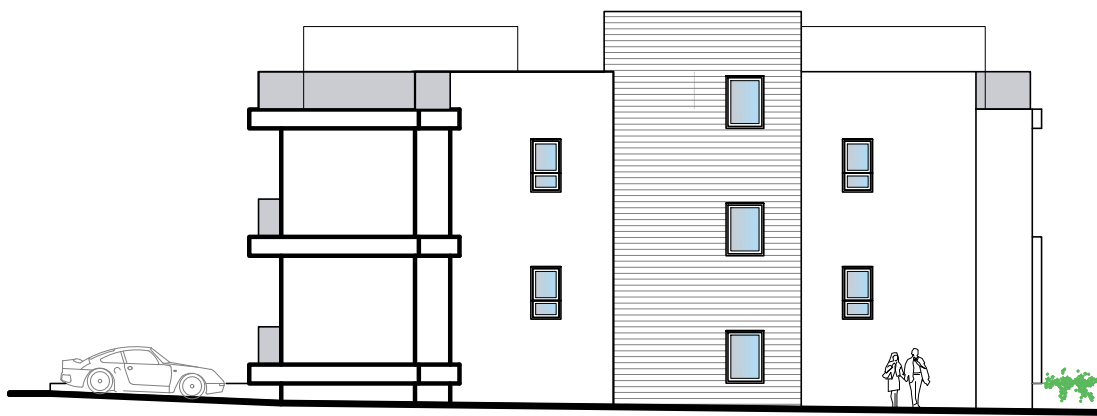


rear elevation
(north)




side elevation 2
(south)

MATERIALS

- ① white render
- ② grey render
- ③ fair-face concrete
- ④ board formed concrete
- ⑤ louvers 5x20x.
- ⑥ aluminium cladding
- ⑦ aluminium windows
- ⑧ glass balustrade
- ⑧a glass balustrade (with sandplasting)
- ⑨ green wall
- ⑩ deck
- ⑪ hpl
- ⑫ timber cladding

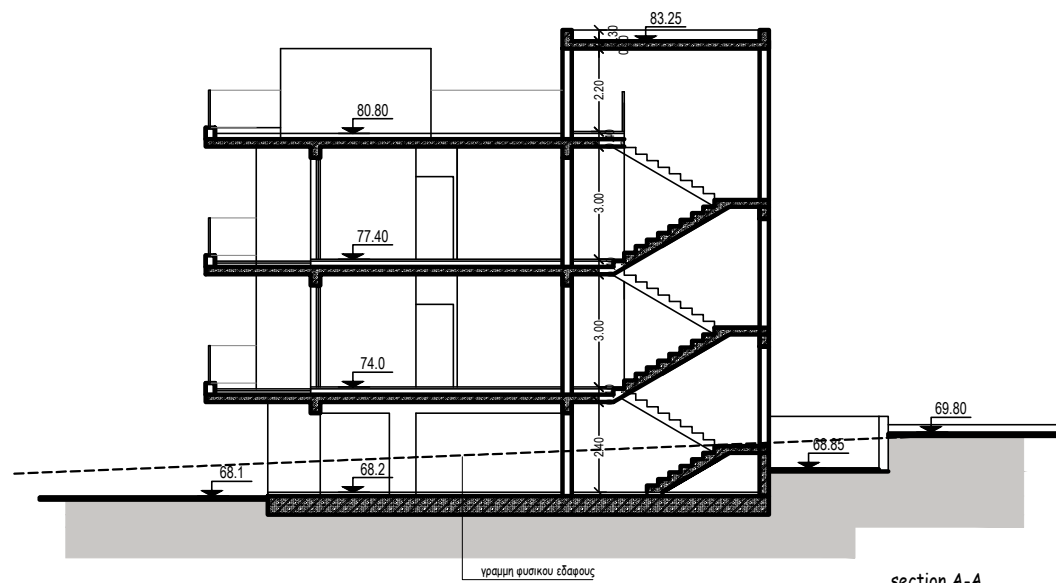

section A-A

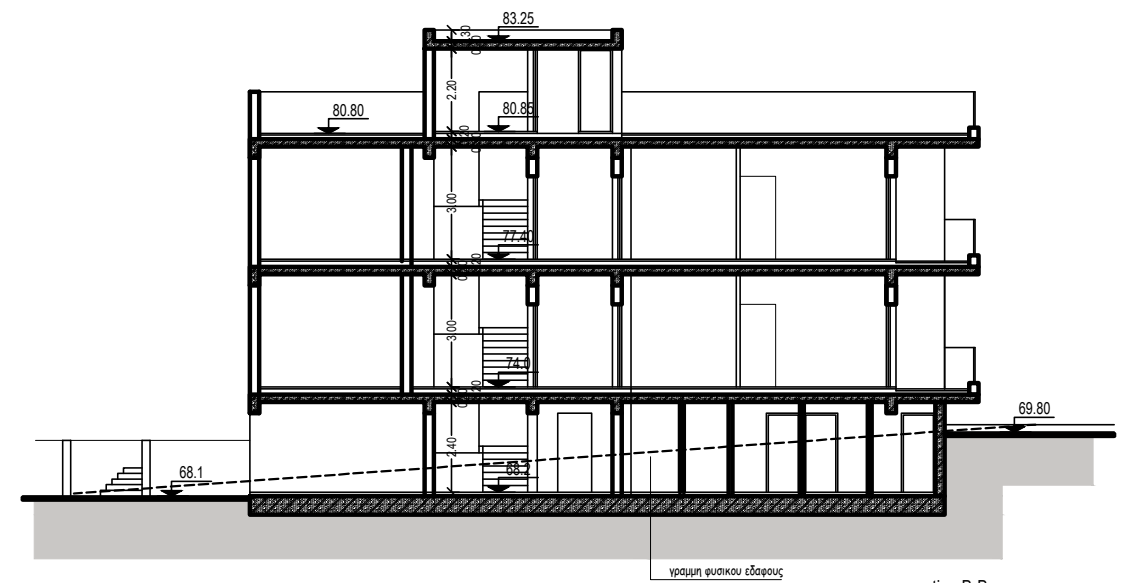


section B-B

ΕΡΓΟΔΟΤΗΣ: MEDOUSA CONSTRUCTIONS LTD	ΤΟΠΟΘΕΣΙΑ: Γεροσκηπου, Παφος	COMP.: Public / 0-Αρχιτεκτονικές μελέτες / 0-ANTONIS	νεοφ. νικολαϊδη, 65 flora court- bl.A- γρ.201 παφος, 8011 τηλ. 26943487/26950071 fax 26941727 info@ak-antoniou.com akantoniou@cytanet.com.cy	A . K ANTΩΝΙΟΥ ΑΡΧΙΤΕΚΤΟΝΕΣ ΜΗΧΑΝΙΚΟΙ Ε.Π.Ε. ΗΕ 415966	ΥΠΟΓΡΑΦΗ:	
ΕΡΓΟ: PANORAMA FLATS	Α.Ε. 0/7133 Φ./Σχ. 51/20 τεμ. 304	ΑΡΧΕΙΟ: / ΤΛΟΙΖΟΥ YΕΡΟΣΚΗΠΟΥ 304 PANORAMA/ yerosk.304.dwg			ΣΦΡΑΓΙΔΑ :	
		ΧΡΟΝΟΣ ΜΕΛΕΤΗΣ: Ιούνιος 2023			ΚλίΜ: 1:100 Α1	ΑΡΙΘΜΟΣ ΣΧΕΔΙΟΥ: C2

block D

1st floor Block D


D101 2bd flat 80m² +15.0m² cov.ver
 D102 2bd flat 79m² +19.5m² cov.ver
 D103 1bd flat 52m² +14.5m² cov.ver
 D104 2bd flat 80m² +19.5m² cov.ver
 D105 2bd flat 80m² +20.0m² cov.ver

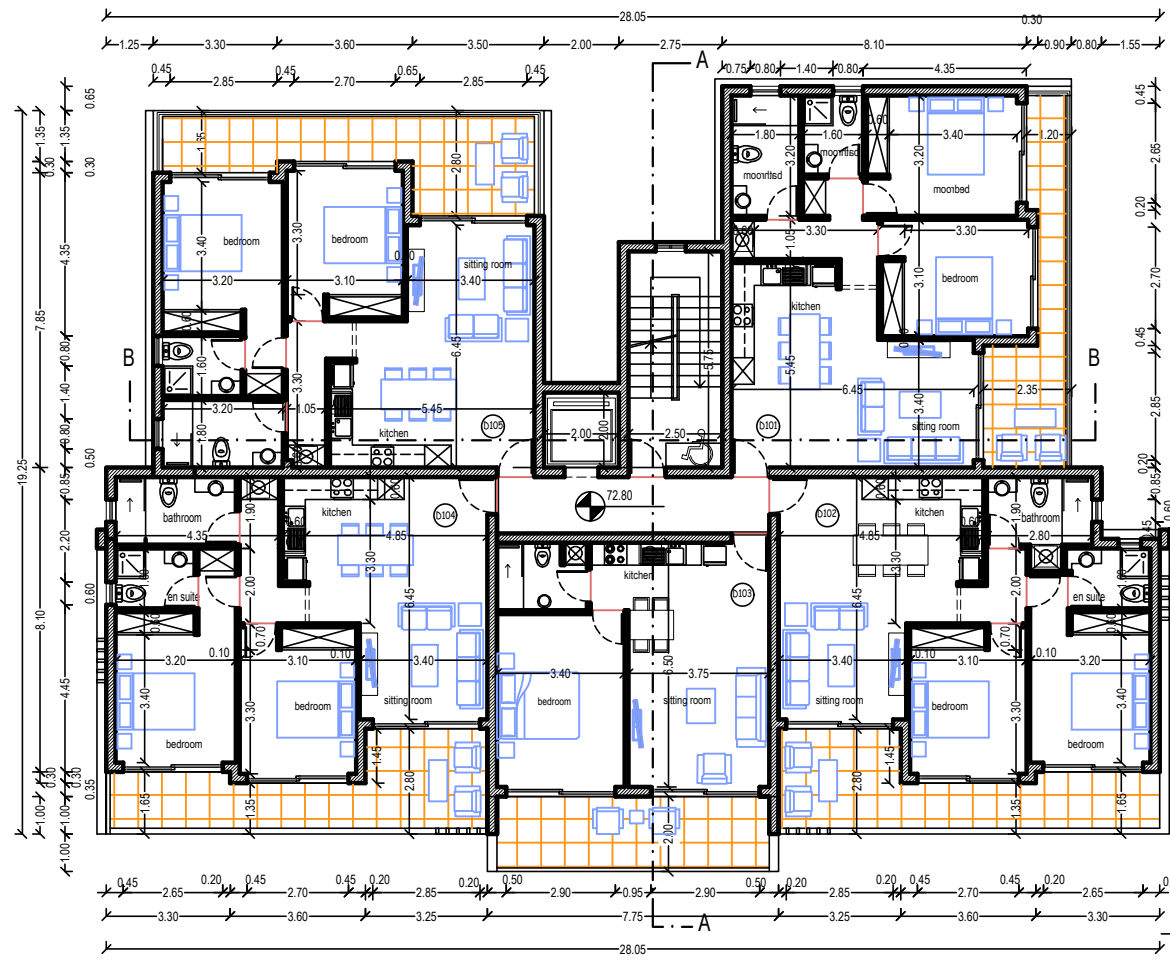


1st floor plan
block D

2nd floor Block D


D201 2bd flat 80m² +15.0m² cov.ver
 D202 2bd flat 79m² +19.5m² cov.ver
 D203 1bd flat 52m² +14.5m² cov.ver
 D204 2bd flat 80m² +19.5m² cov.ver
 D205 2bd flat 80m² +20.0m² cov.ver

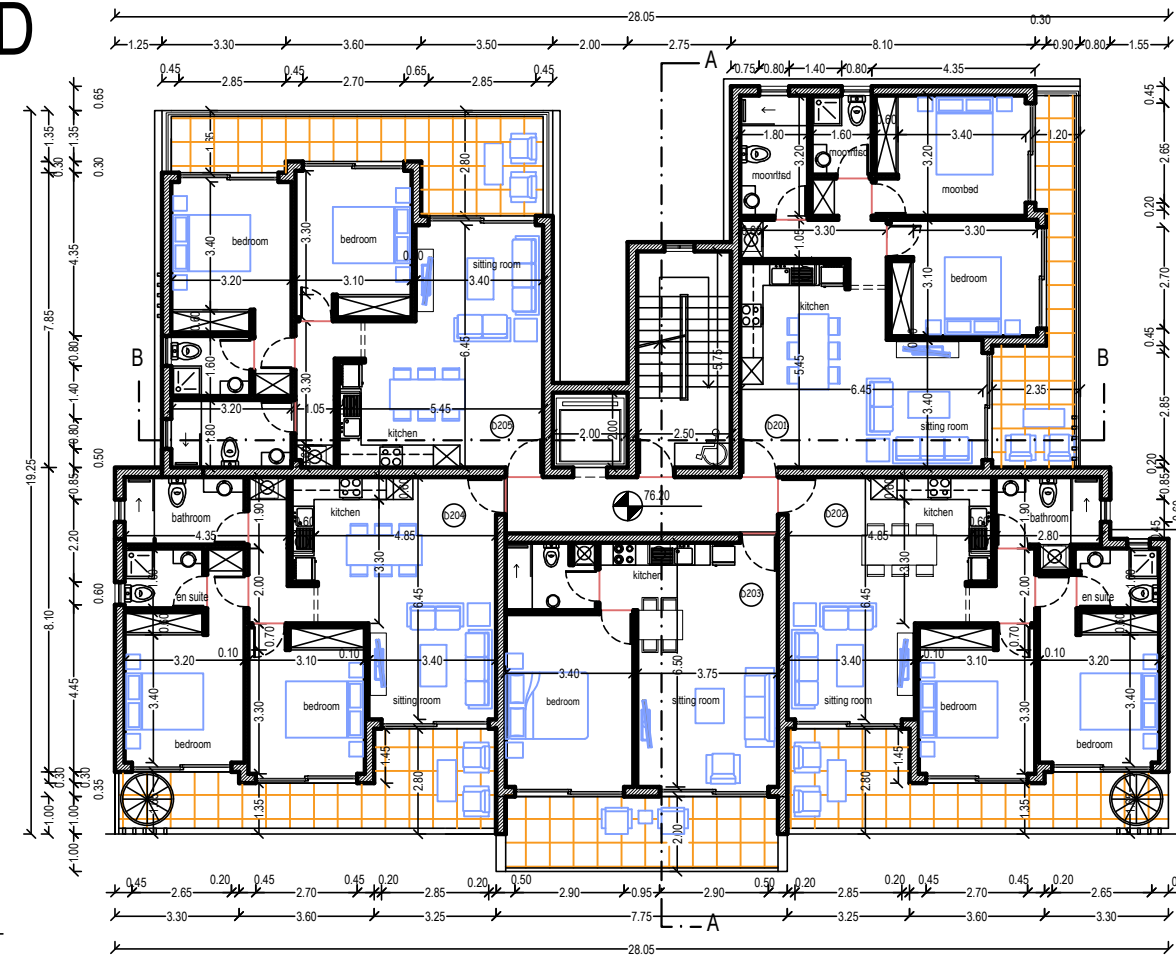

2nd floor plan
block D

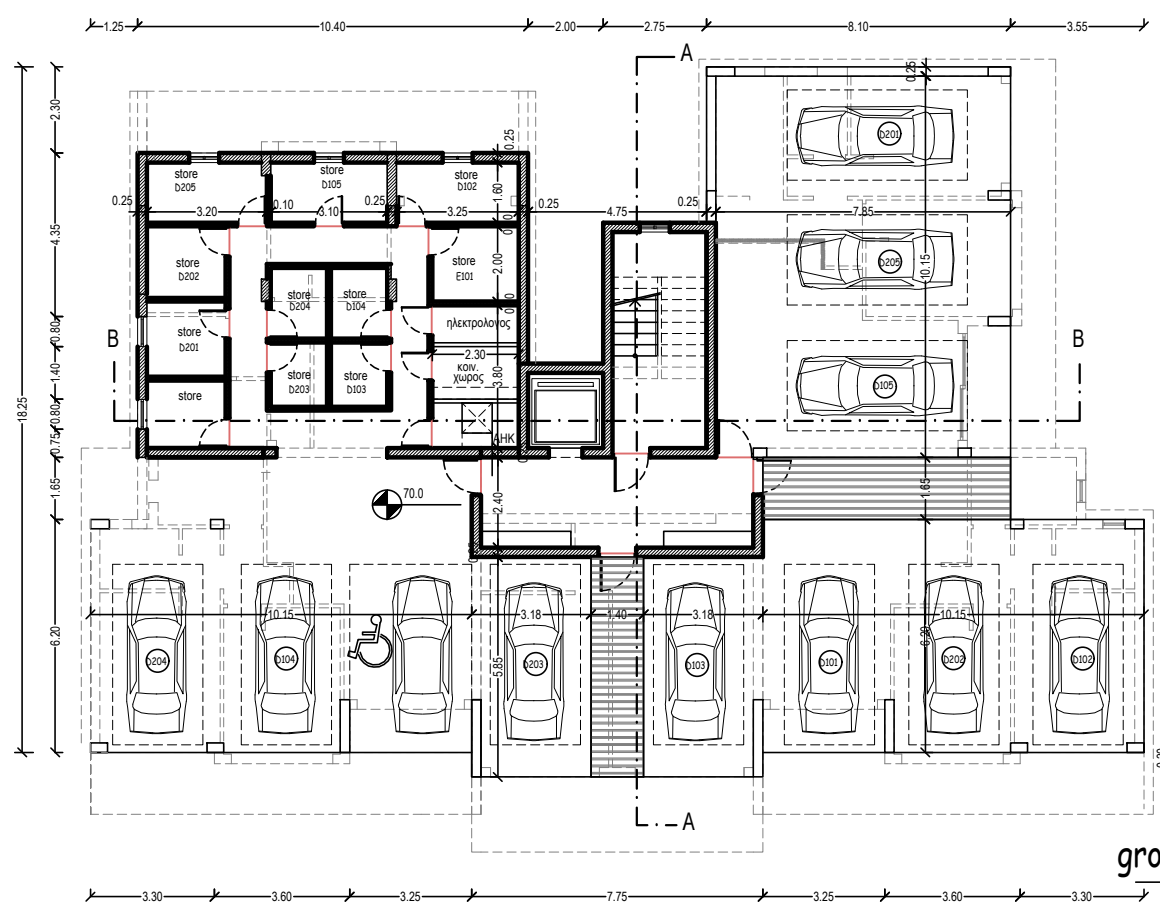


ground floor plan
block D

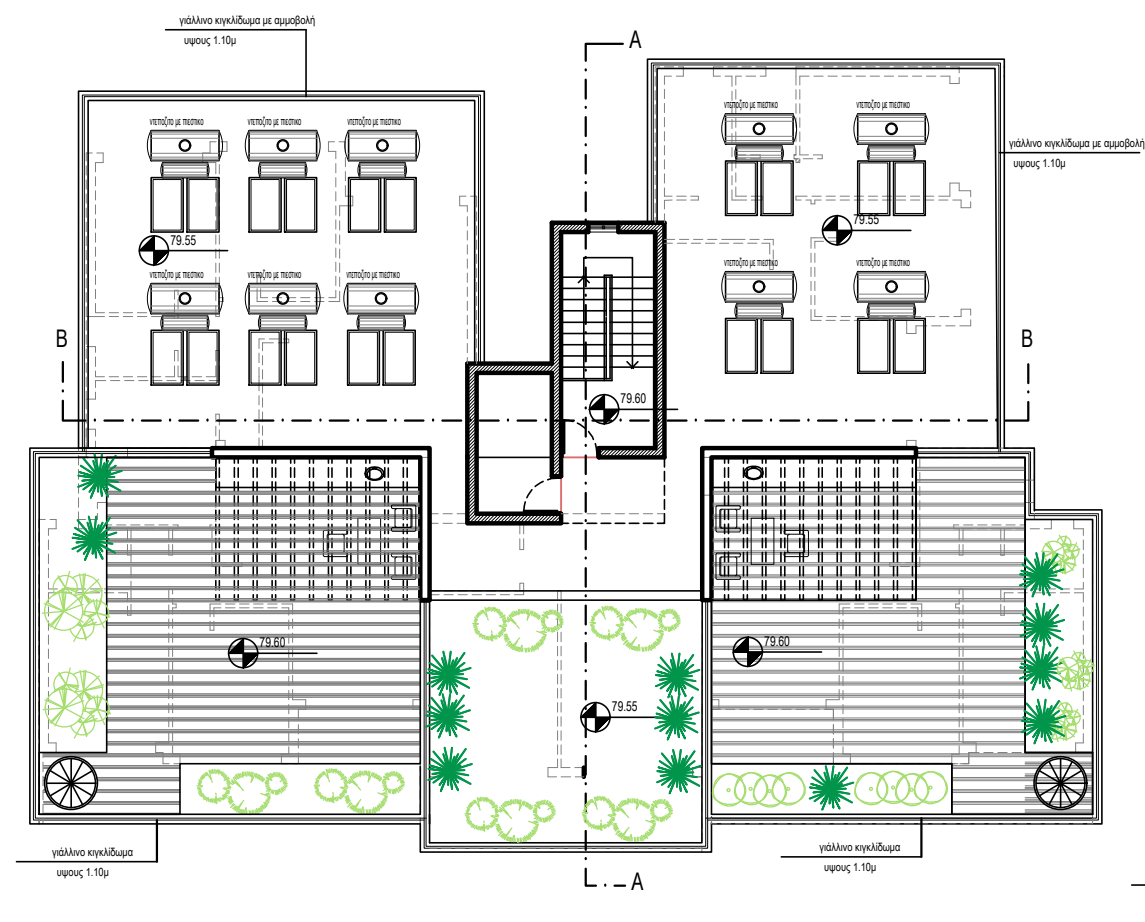

roof plan
block D


ΕΡΓΟΔΟΤΗΣ: MEDOUA CONSTRUCTION LTD	ΤΟΠΟΘΕΣΙΑ: Γεροσκηπου, Παφος	COMP.: Public / 0-Αρχιτεκτονικές μελέτες / 0-ANTONIS	νεοφ. νικολαϊδη, 65 flora court- bl.A- γρ.201 παφος, 8011 τηλ. 26943487/26950071 fax 26941727 info@ak-antoniou.com akantoniou@cytanet.com.cy	A . K ANTΩΝΙΟΥ ΑΡΧΙΤΕΚΤΟΝΕΣ ΜΗΧΑΝΙΚΟΙ Ε.Π.Ε. ΗΕ 415966	ΥΠΟΓΡΑΦΗ:
ΕΡΓΟ: PANORAMA FLATS	Α.Ε. 0/7133 Φ./Σχ. 51/20 τεμ. 304	ΑΡΧΕΙΟ: / ΤΛΟΙΖΟΥ ΥΕΡΟΣΚΗΠΟΥ 304 PANORAMA/ yerosk.304.dwg			ΣΦΡΑΓΙΔΑ :
		ΧΡΟΝΟΣ ΜΕΛΕΤΗΣ: Ιούνιος 2023			A1

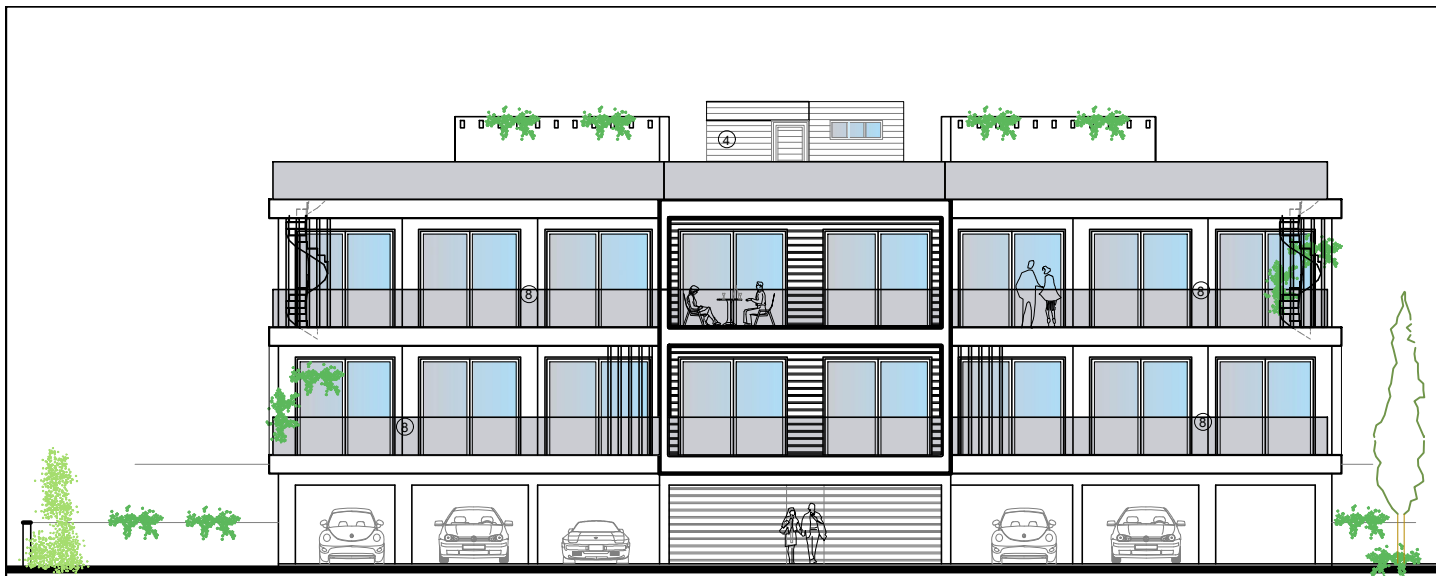

front elevation
(south-west)



rear elevation
(north-east)

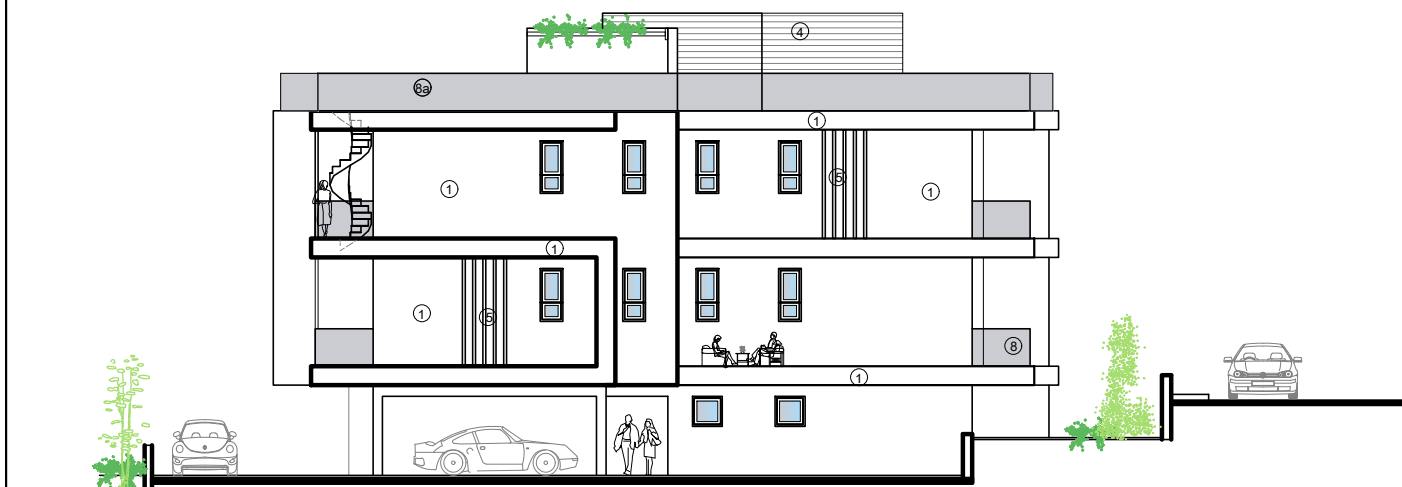


side elevation 1
(north-west)

MATERIALS


- ① white render
- ② grey render
- ③ fair-face concrete
- ④ board formed concrete
- ⑤ louvers 5x20cm
- ⑥ aluminium cladding
- ⑦ aluminium windows
- ⑧ glass balustrade
- ⑨ glass balustrade (with sandplating)
- ⑩ green wall
- ⑪ deck
- ⑫ hpl
- ⑬ timber cladding



side elevation 2
(south-east)

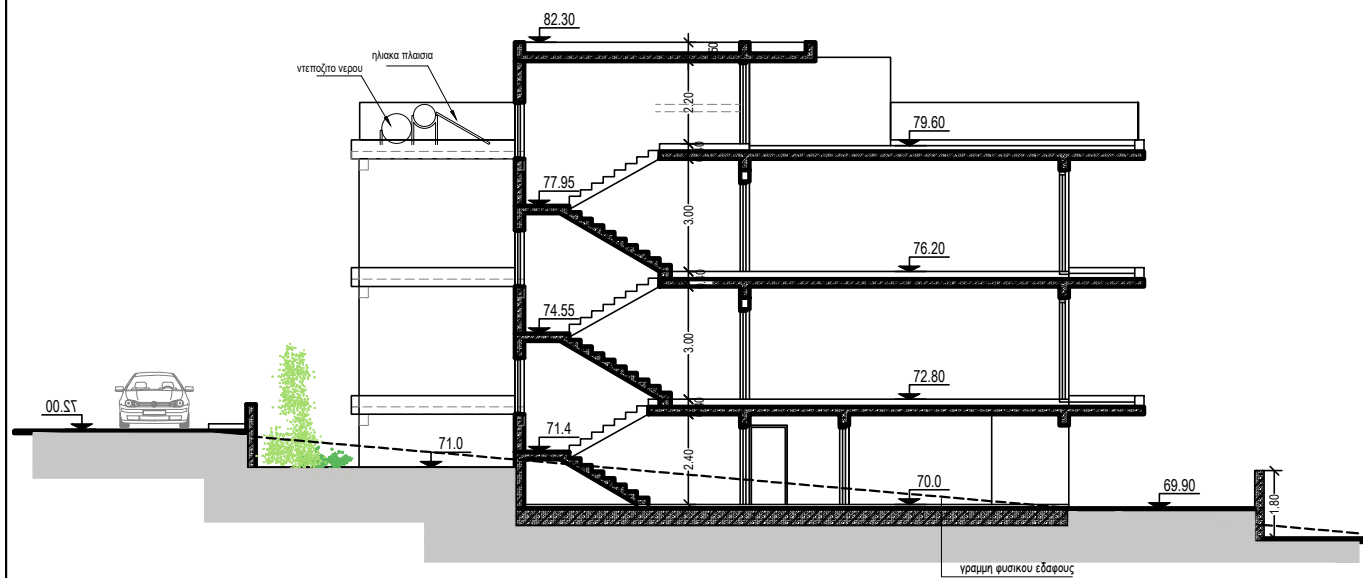


section A-A


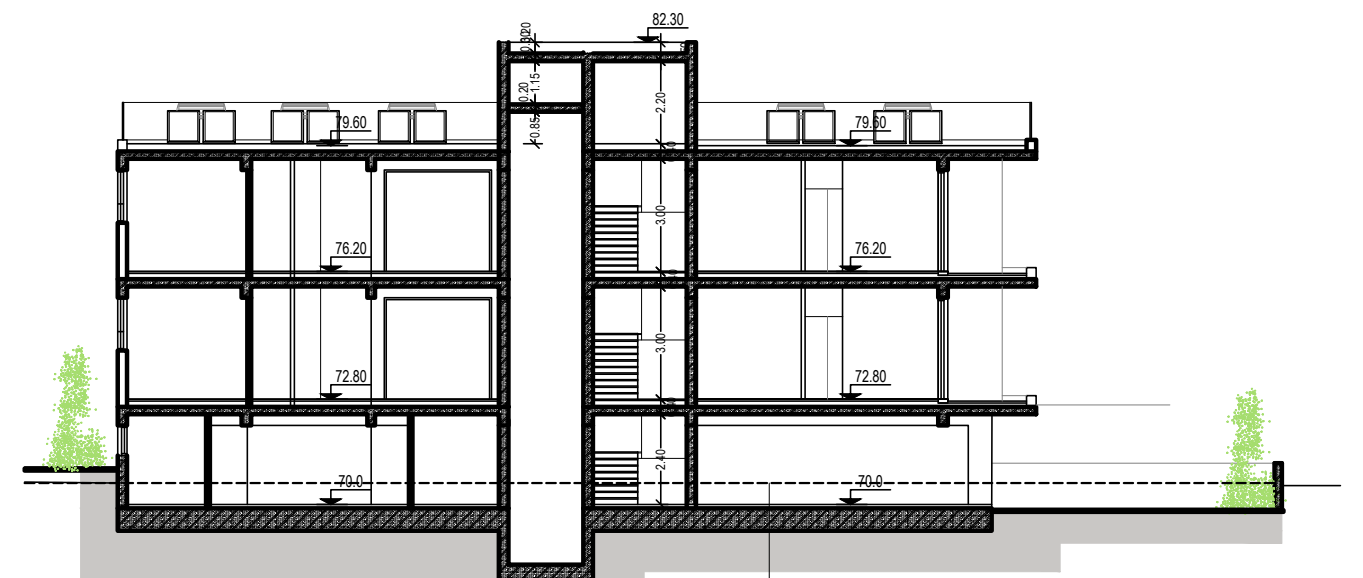


section B-B


ΕΡΓΟΔΟΤΗΣ: MEDOUSSA CONSTRUCTION LTD	ΤΟΠΟΘΕΣΙΑ: Γεροσκηπου, Παφος	COMP.: Public / 0-Αρχιτεκτονικές μελέτες / 0-ANTONIS	νεοφ. νικολαιδη, 65 flora court- bl.A- γρ.201 παφος, 8011 τηλ. 26943487/26950071 fax 26941727 info@ak-antoniou.com akantoniou@cytanet.com.cy	ΥΠΟΓΡΑΦΗ: Α. Κ ΑΝΤΩΝΙΟΥ ΑΡΧΙΤΕΚΤΟΝΕΣ ΜΗΧΑΝΙΚΟΙ Ε.Π.Ε. ΗΕ 415966	ΣΦΡΑΓΙΔΑ :
ΕΡΓΟ: PANORAMA FLATS	Α.Ε. 0/7133 Φ./Σχ. 51/20 τεμ. 304	ΑΡΧΕΙΟ: / ΤΛΟΙΖΟΥ ΓΕΡΟΣΚΙΠΟΥ 304 PANORAMA/ yerosk.304.dwg		ΚΛΙΜ: 1:100	ΑΡΙΘΜΟΣ ΣΧΕΔΙΟΥ: D2
		ΧΡΟΝΟΣ ΜΕΛΕΤΗΣ: Ιούνιος 2023		elevations	A1

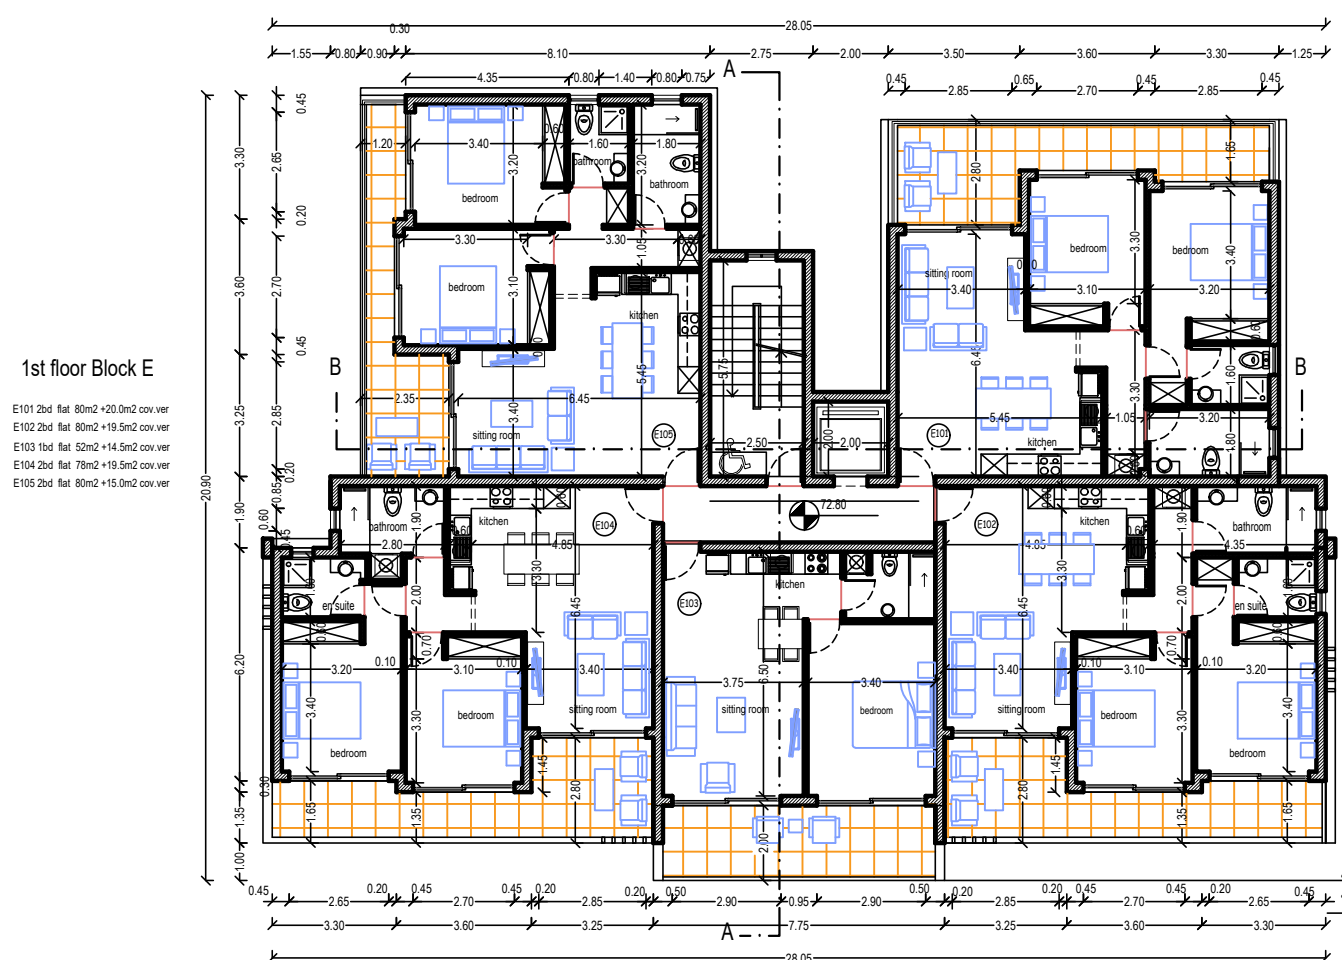

block E

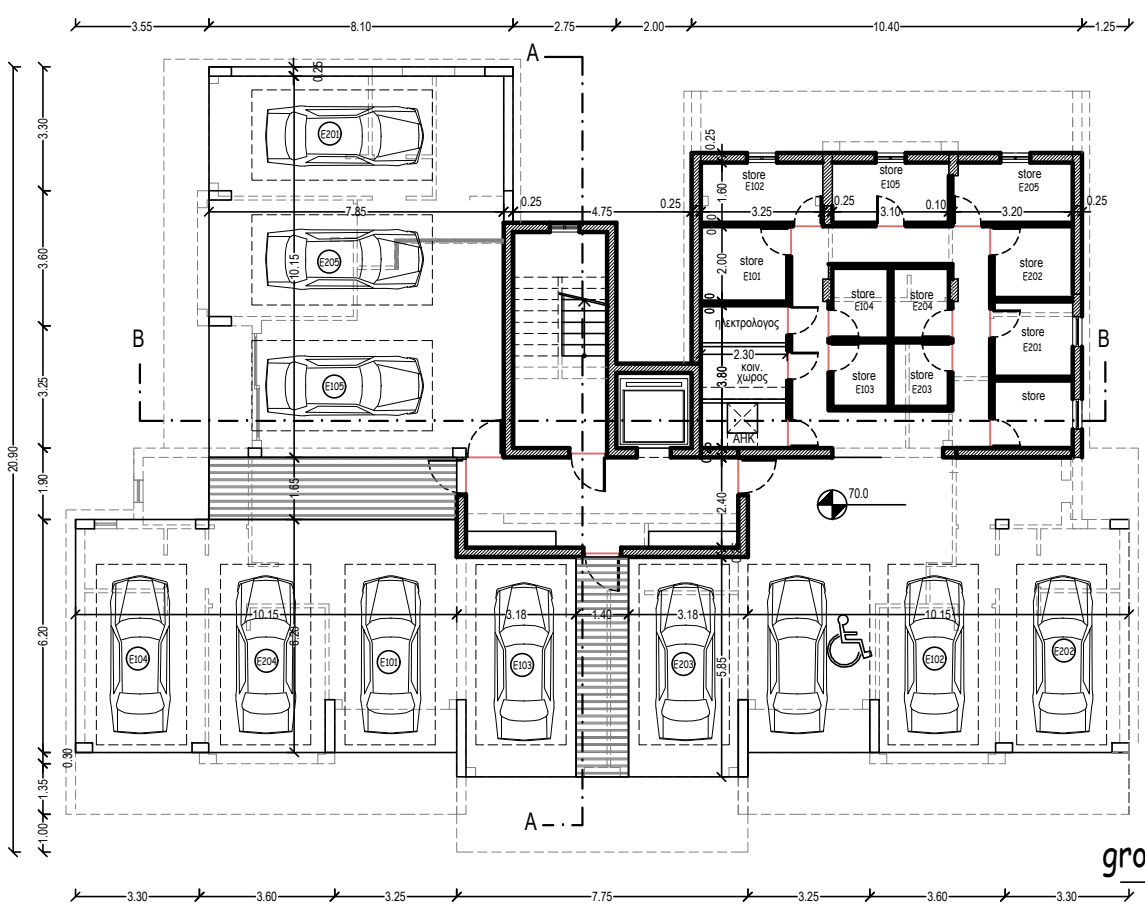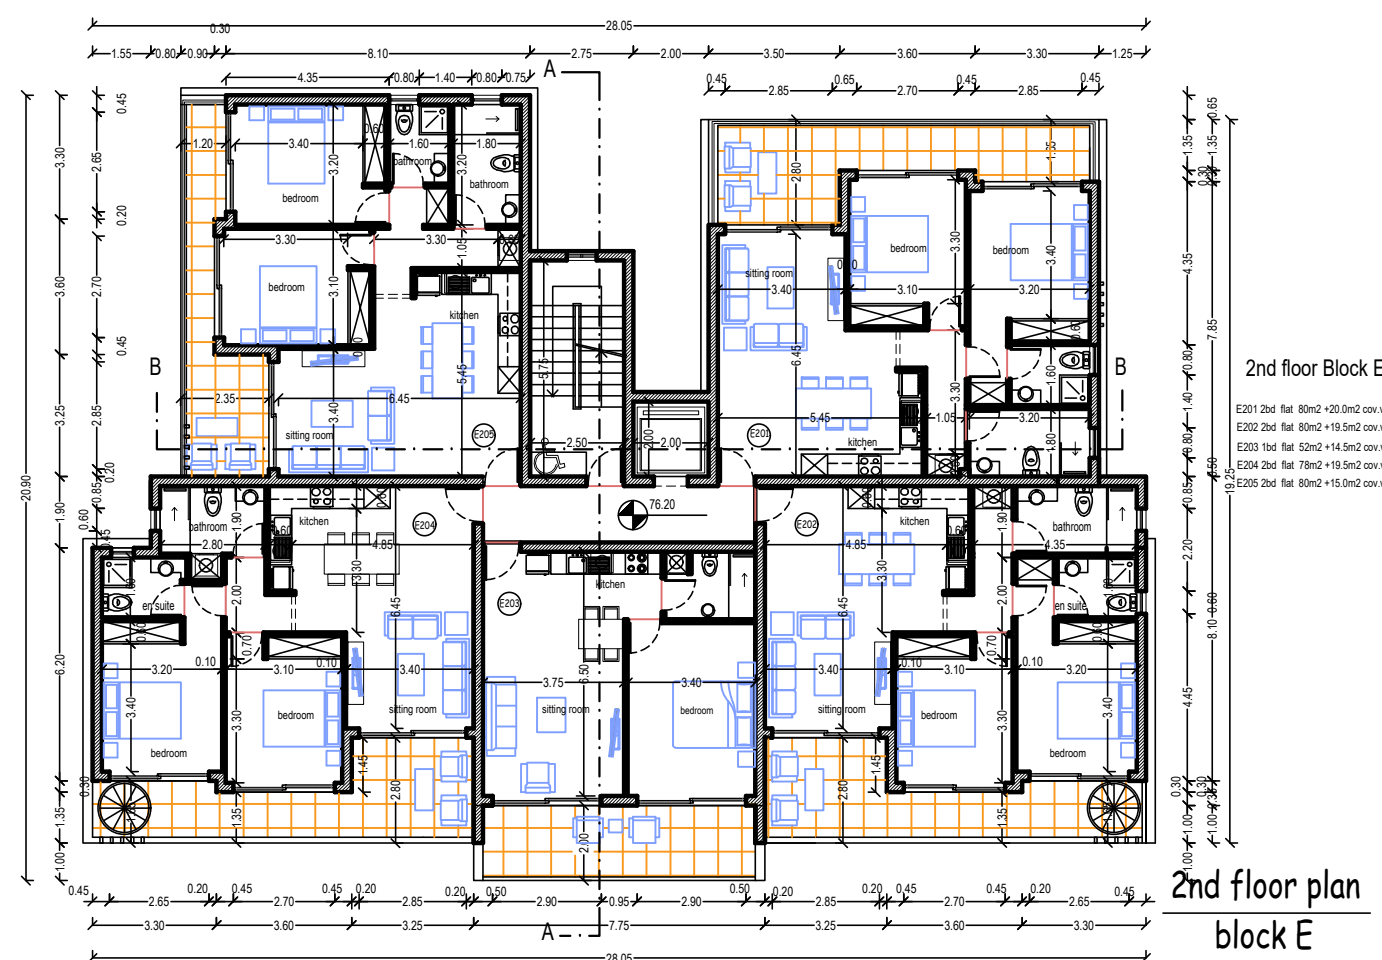

ground floor plan block E

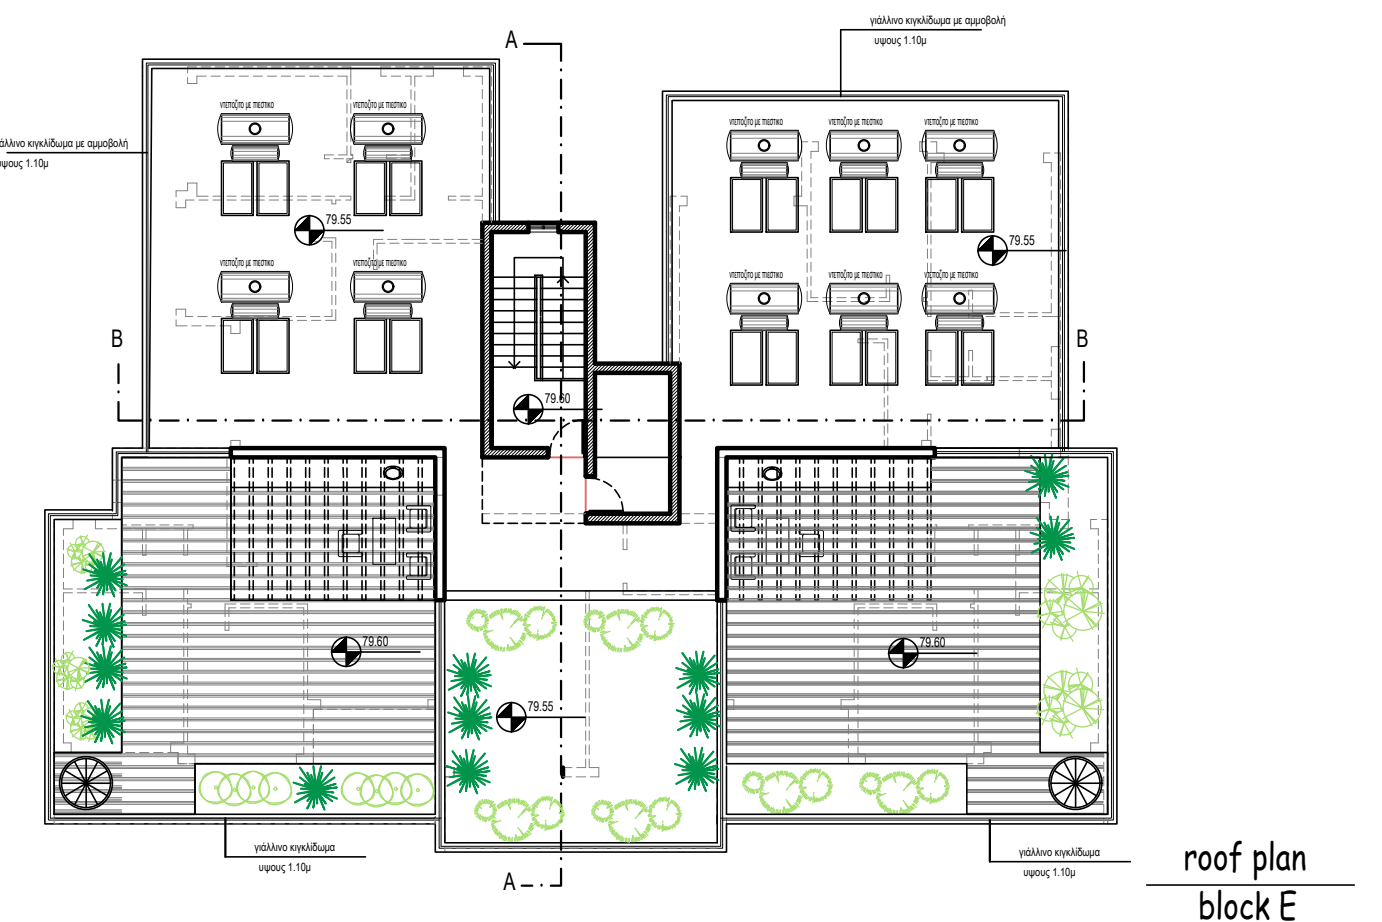


ΕΡΓΟΔΟΤΗΣ: MEDOUSA CONSTRUCTION LTD	ΤΟΠΟΘΕΣΙΑ: Γεροσκηπου, Παφος	COMP.: Public / 0-Αρχιτεκτονικές μελέτες / 0-ANTONIS	νεοφ. νικολαϊδη, 65 flora court- bl.A- γρ.201 παφος, 8011 τηλ. 26943487/26950071 fax 26941727 info@ak-antoniou.com akantoniou@cvtanet.com.cy	A . K ANTΩΝΙΟΥ ΑΡΧΙΤΕΚΤΟΝΕΣ ΜΗΧΑΝΙΚΟΙ Ε.Π.Ε. ΗΕ 415966 ΣΦΡΑΓΙΔΑ : Κλίμα: 1:100 ΑΡΙΘΜΟΣ ΣΧΕΔΙΟΥ: E1
ΕΡΓΟ: PANORAMA FLATS	Α.Ε. 0/7133 Φ./Σχ. 51/20 τεμ. 304	ΑΡΧΕΙΟ: / ΤΛΟΙΖΟΥ ΓΕΡΟΣΚΗΠΟΥ 304 PANORAMA/ yerosk.304.dwg		
		ΧΡΟΝΟΣ ΜΕΛΕΤΗΣ: Ιούνιος 2023	ΣΦΡΑΓΙΔΑ :	ΑΡΙΘΜΟΣ ΣΧΕΔΙΟΥ: A1



front elevation
(south-west)




rear elevation
(north-east)

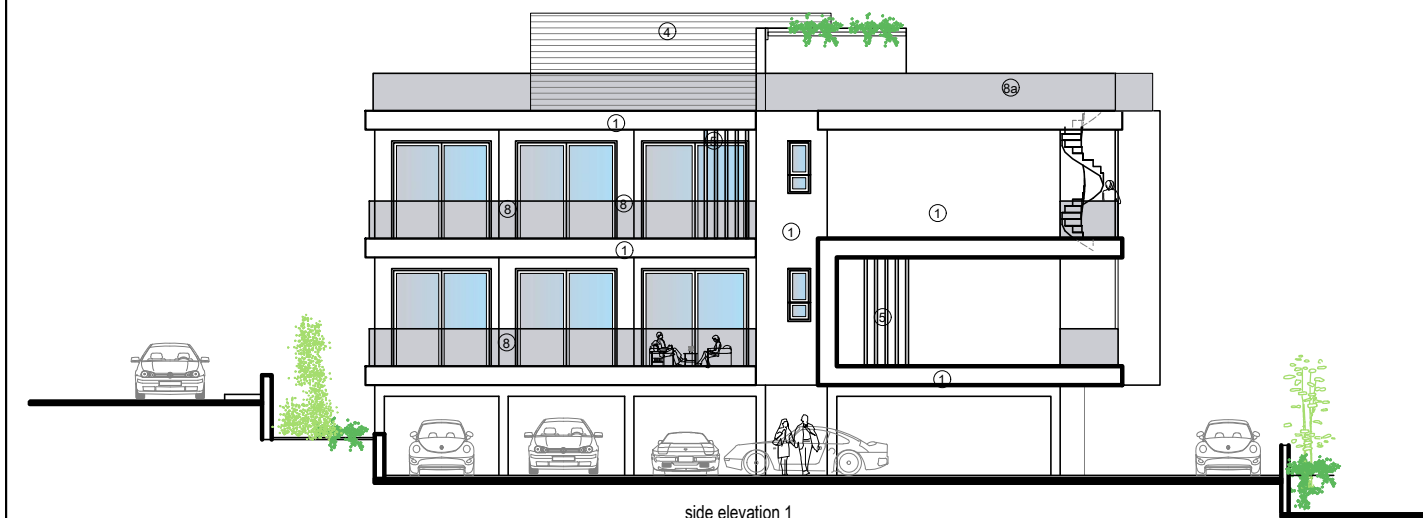


side elevation 1
(north-west)

MATERIALS


- ① white render
- ② grey render
- ③ fair-face concrete
- ④ board formed concrete
- ⑤ louvers 5x20cm
- ⑥ aluminium cladding
- ⑦ aluminium windows
- ⑧ glass balustrade
- ⑧a glass balustrade (with sandplating)
- ⑨ green wall
- ⑩ deck
- ⑪ hpl
- ⑫ timber cladding

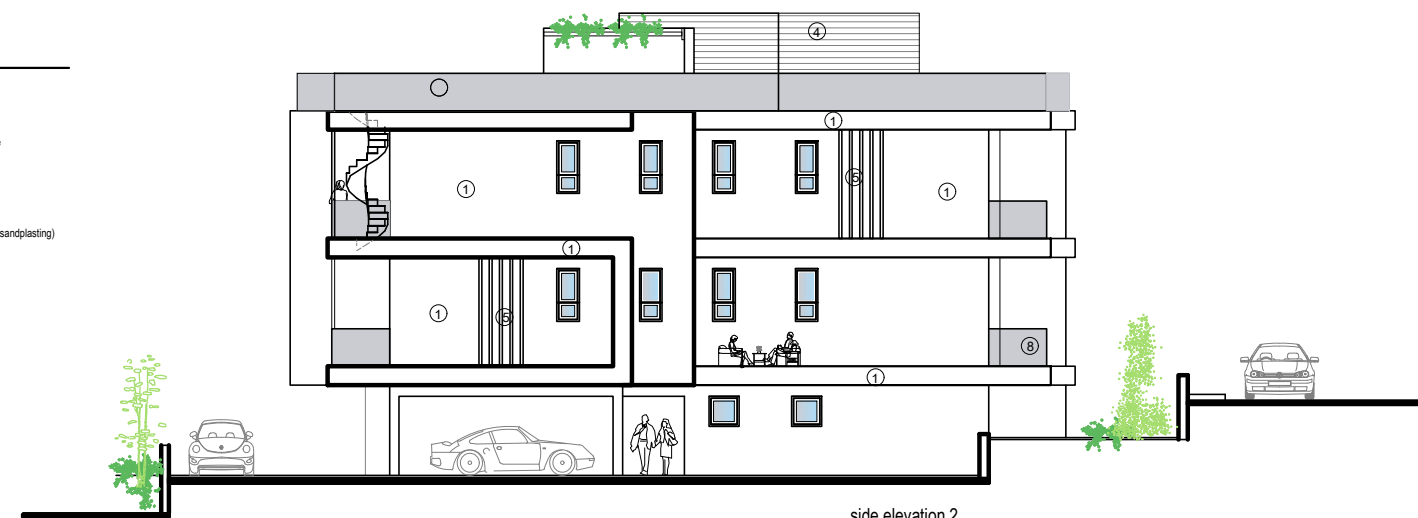

side elevation 2
(south-east)

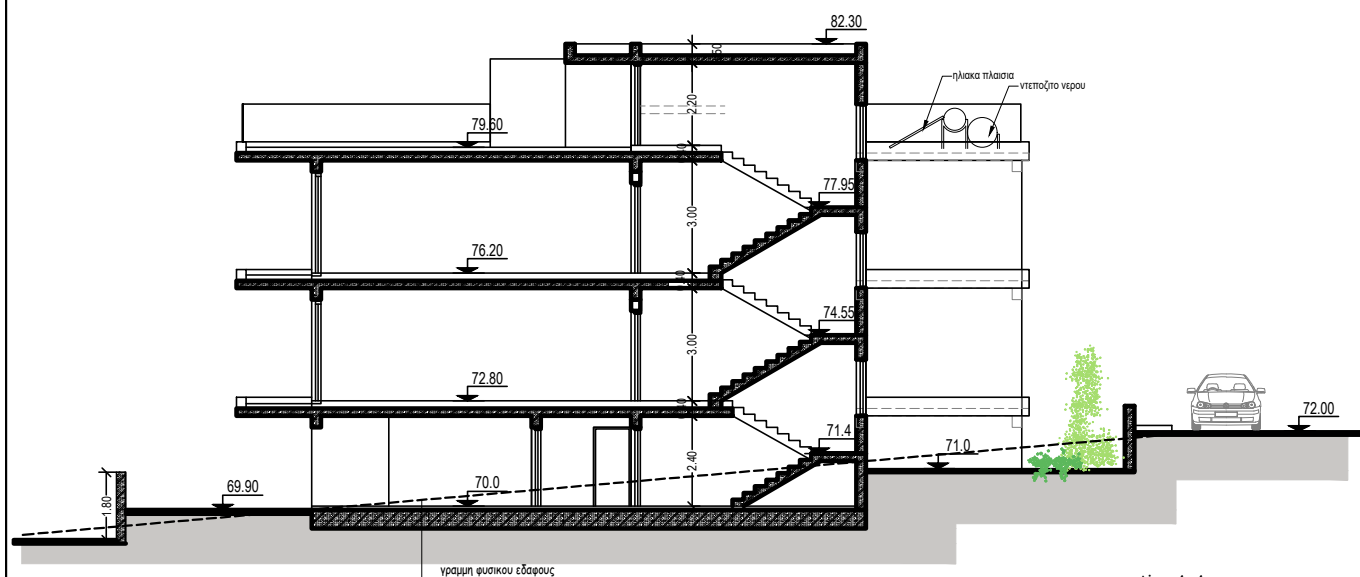

section A-A

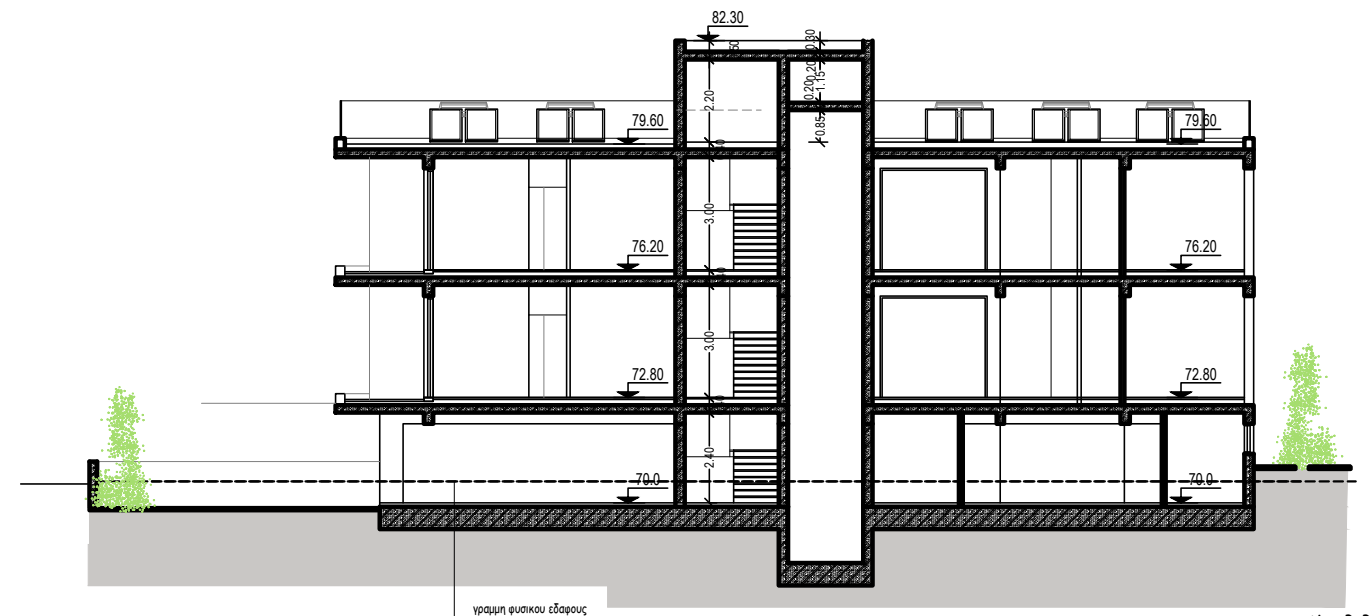

section B-B

ΕΡΓΟΔΟΤΗΣ: MEDOUSSA CONSTRUCTION LTD	ΤΟΠΟΘΕΣΙΑ: Γεροσκηπου, Παφος	COMP.: Public / 0-Αρχιτεκτονικές μελέτες / 0-ANTONIS	νεοφ. νικολαιδη, 65 flora court- bl.A- γρ.201 παφος, 8011 τηλ. 26943487/26950071 fax 26941727 info@ak-antoniou.com akantoniou@cytanet.com.cy	ΥΠΟΓΡΑΦΗ: A . K ANTΩΝΙΟΥ ΑΡΧΙΤΕΚΤΟΝΕΣ ΜΗΧΑΝΙΚΟΙ Ε.Π.Ε. ΗΕ 415966
ΕΡΓΟ: PANORAMA FLATS	Α.Ε. 0/7133 Φ./Σχ. 51/20 τεμ. 304	ΑΡΧΕΙΟ: / ΤΛΟΙΖΟΥ YEROSKIPΟΥ 304 PANORAMA/ yerosk.304.dwg		ΣΦΡΑΓΙΔΑ :
		ΧΡΟΝΟΣ ΜΕΛΕΤΗΣ: Ιούνιος 2023		Κλίμα: 1:100 ΑΡΙΘΜΟΣ ΣΧΕΔΙΟΥ: E2